



PLANTA BAIXA / LAY OUT
ESC. 1:150

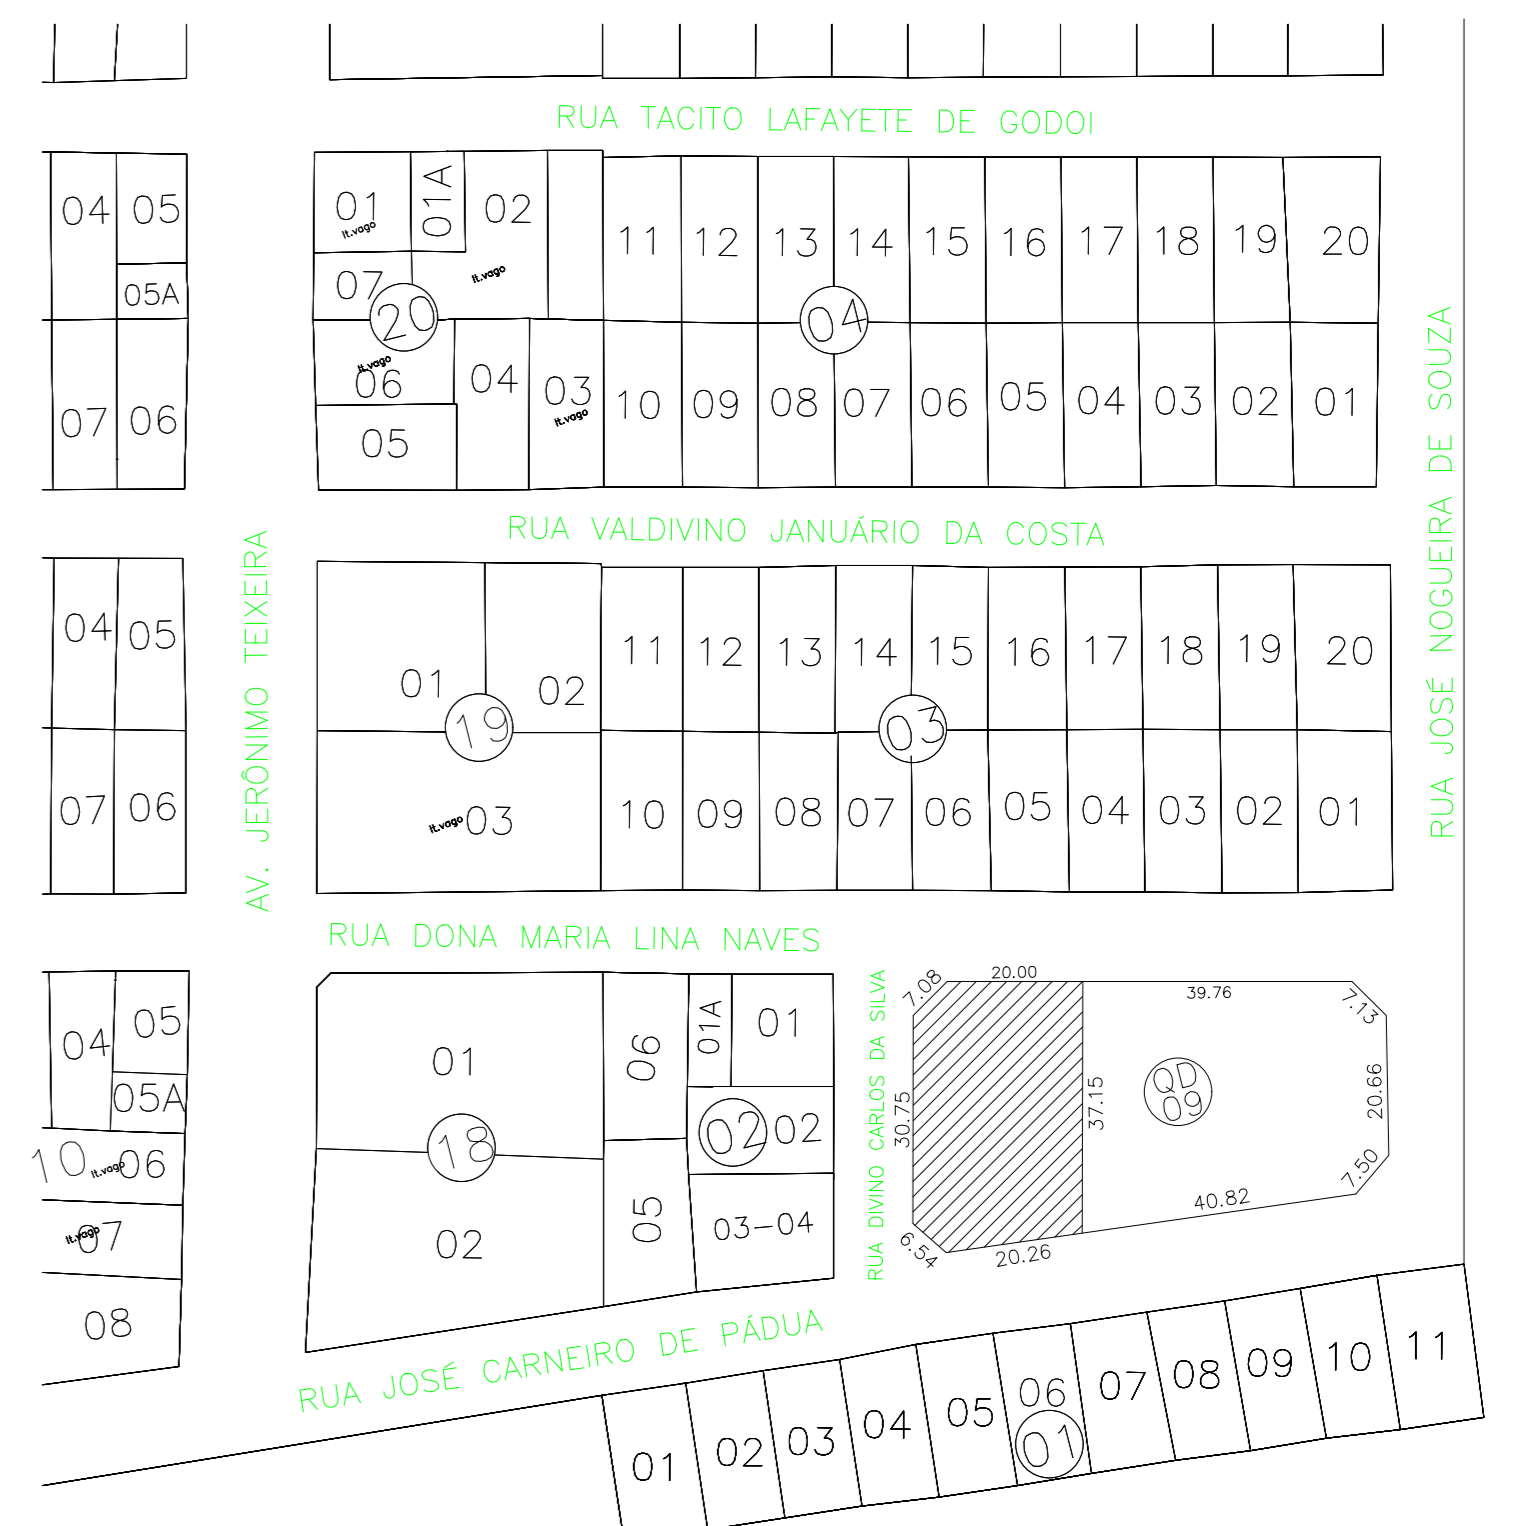

PLANTA DE SITUAÇÃO
ESC. 1:1000

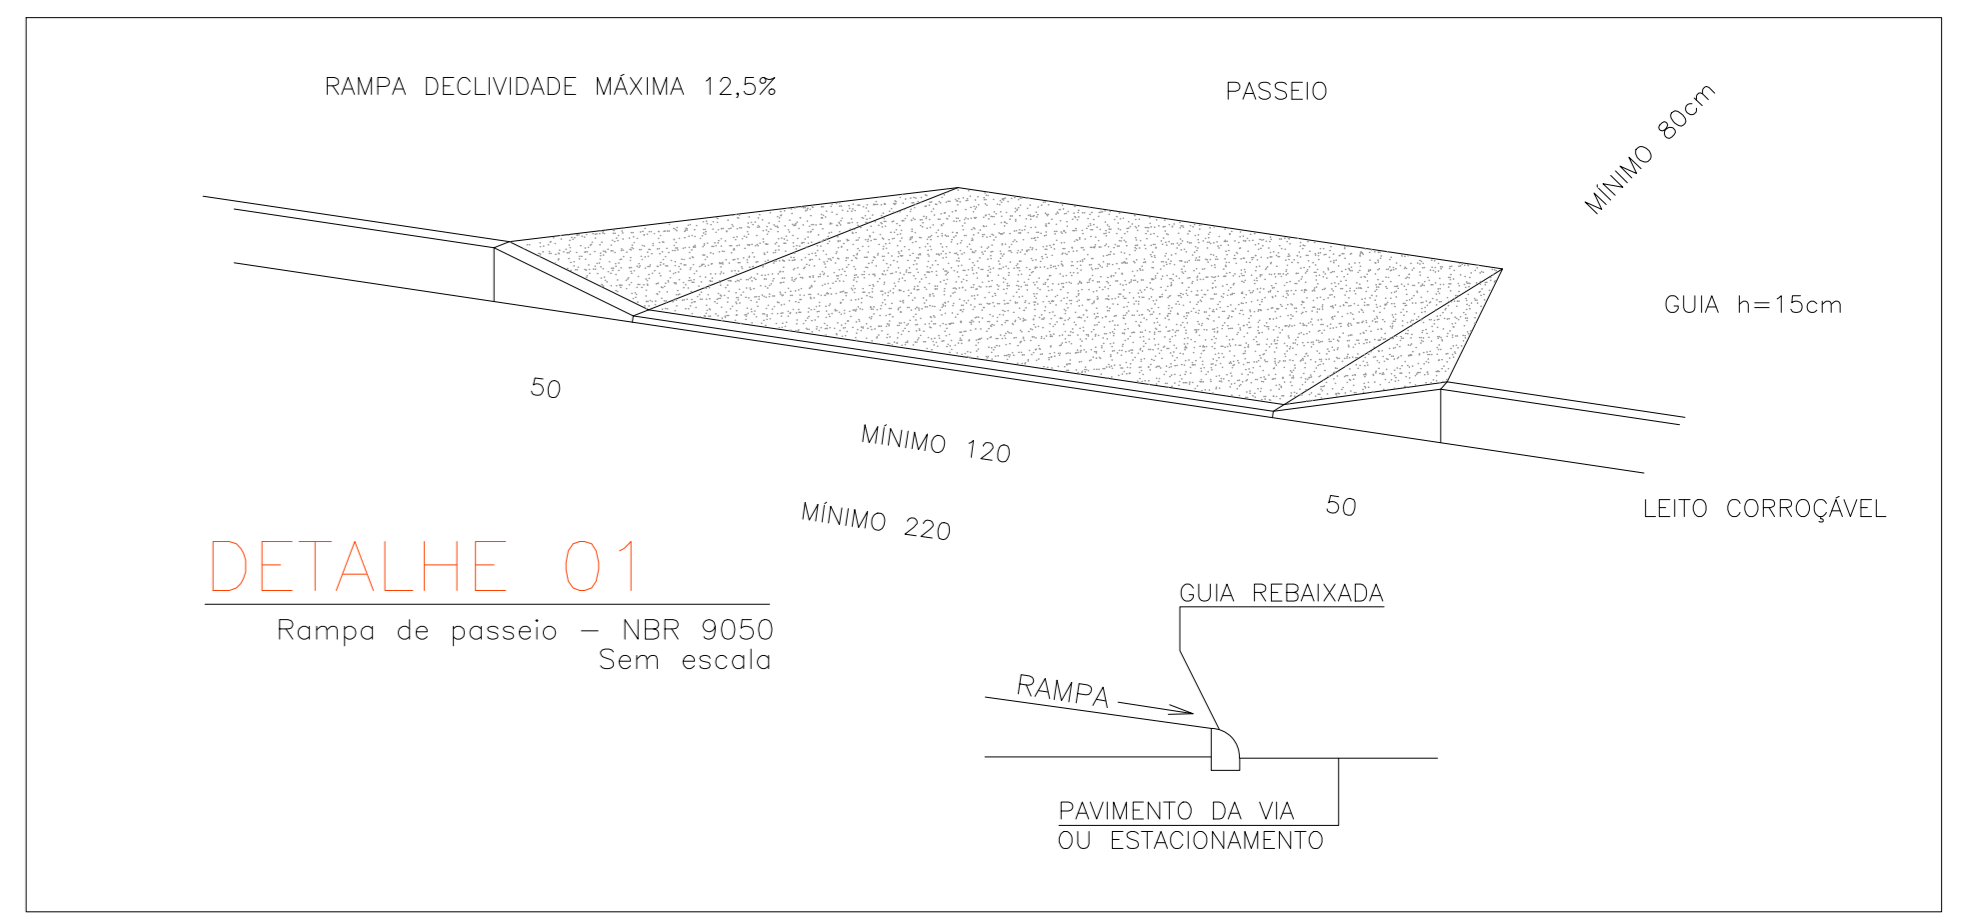

DETALHE 01
Rampa de passeio - NBR 9050
Sem escada

Instalações Hidro-Sanitárias
 H1 - Água Fria
 H2 - Água Quente
 OBS: Todos os raios deverão ter fecho hidráulico e tempo com fechamento escamoteável.
 OBS2: As instalações de água da Área Suja do Lavatório deverão ser todas aparentes.

Instalações Elétrico-Elétronicas
 E1 - Ponto de ar comprimido medicinal embutido no piso
 E2 - Ponto de ar e oxigênio medicinal embutido (1,10 m do piso acabado)
 E3 - Ponto de ar e oxigênio portátil
 E4 - Ponto de oxigênio portátil
 E5 - Ponto de gás
 E6 - Ponto de dióxido de carbono medicinal
 E7 - Ponto de gás de vapor
 OBS: A altura dos pontos de gás deverá ser confirmada pelo Proprietário/Diretor do estabelecimento de saúde.

Compos.	Quantidade	Especificação de Esquadrias	Unidade	Valor Unit.	Total
PU01	1.00	Porta Aluminio	m²	1.80	1.80
PU02	1.00	Porta Aluminio	m²	1.80	1.80
- Legenda Móveis**
- 1 - BANHEIRO
 - 2 - BANHEIRO
ARQUITETURA

PROPRIETÁRIO:
FUNDO MUNICIPAL DE SAÚDE DE CORUMBÁ/BA

PROJETO DE ARQUITETURA:
REFORMA Unidade Básica de Saúde - PORTE I (LUS SERRA DA GALGA)
Endereço:
Rua Divino Carlos de Silva com Rua José Carneiro de Padua,
Quadra 09 Setor Sul 1 - Corumbá - GO

PROJETADEIRA:
BRASILYNE FEDERAL SANTOS
CNPJ: 11.170.869/01-27



ÁREA (m²):	TERRENO:	448,49 m²
CONSTRUÍDA:	32,05% TAXA DE OCUPAÇÃO:	304,01 m²
ÁREA PERMEÁVEL:	67,95%:	644,48 m²
CONTEÚDO:	PLANTA BAIXA / LAY OUT, PANTA DE SITUAÇÃO E DETALHES	ESCALA: 1:150
INDICADA:	BRASILYNE FEDERAL SANTOS	BRASILYNE FEDERAL SANTOS
DATA:	ABRIL / 2023	FOLHA Nº: 01/03