



PLANTA PAVIMENTO TERREO ESTACIONAMENTO
ESC. 1/50

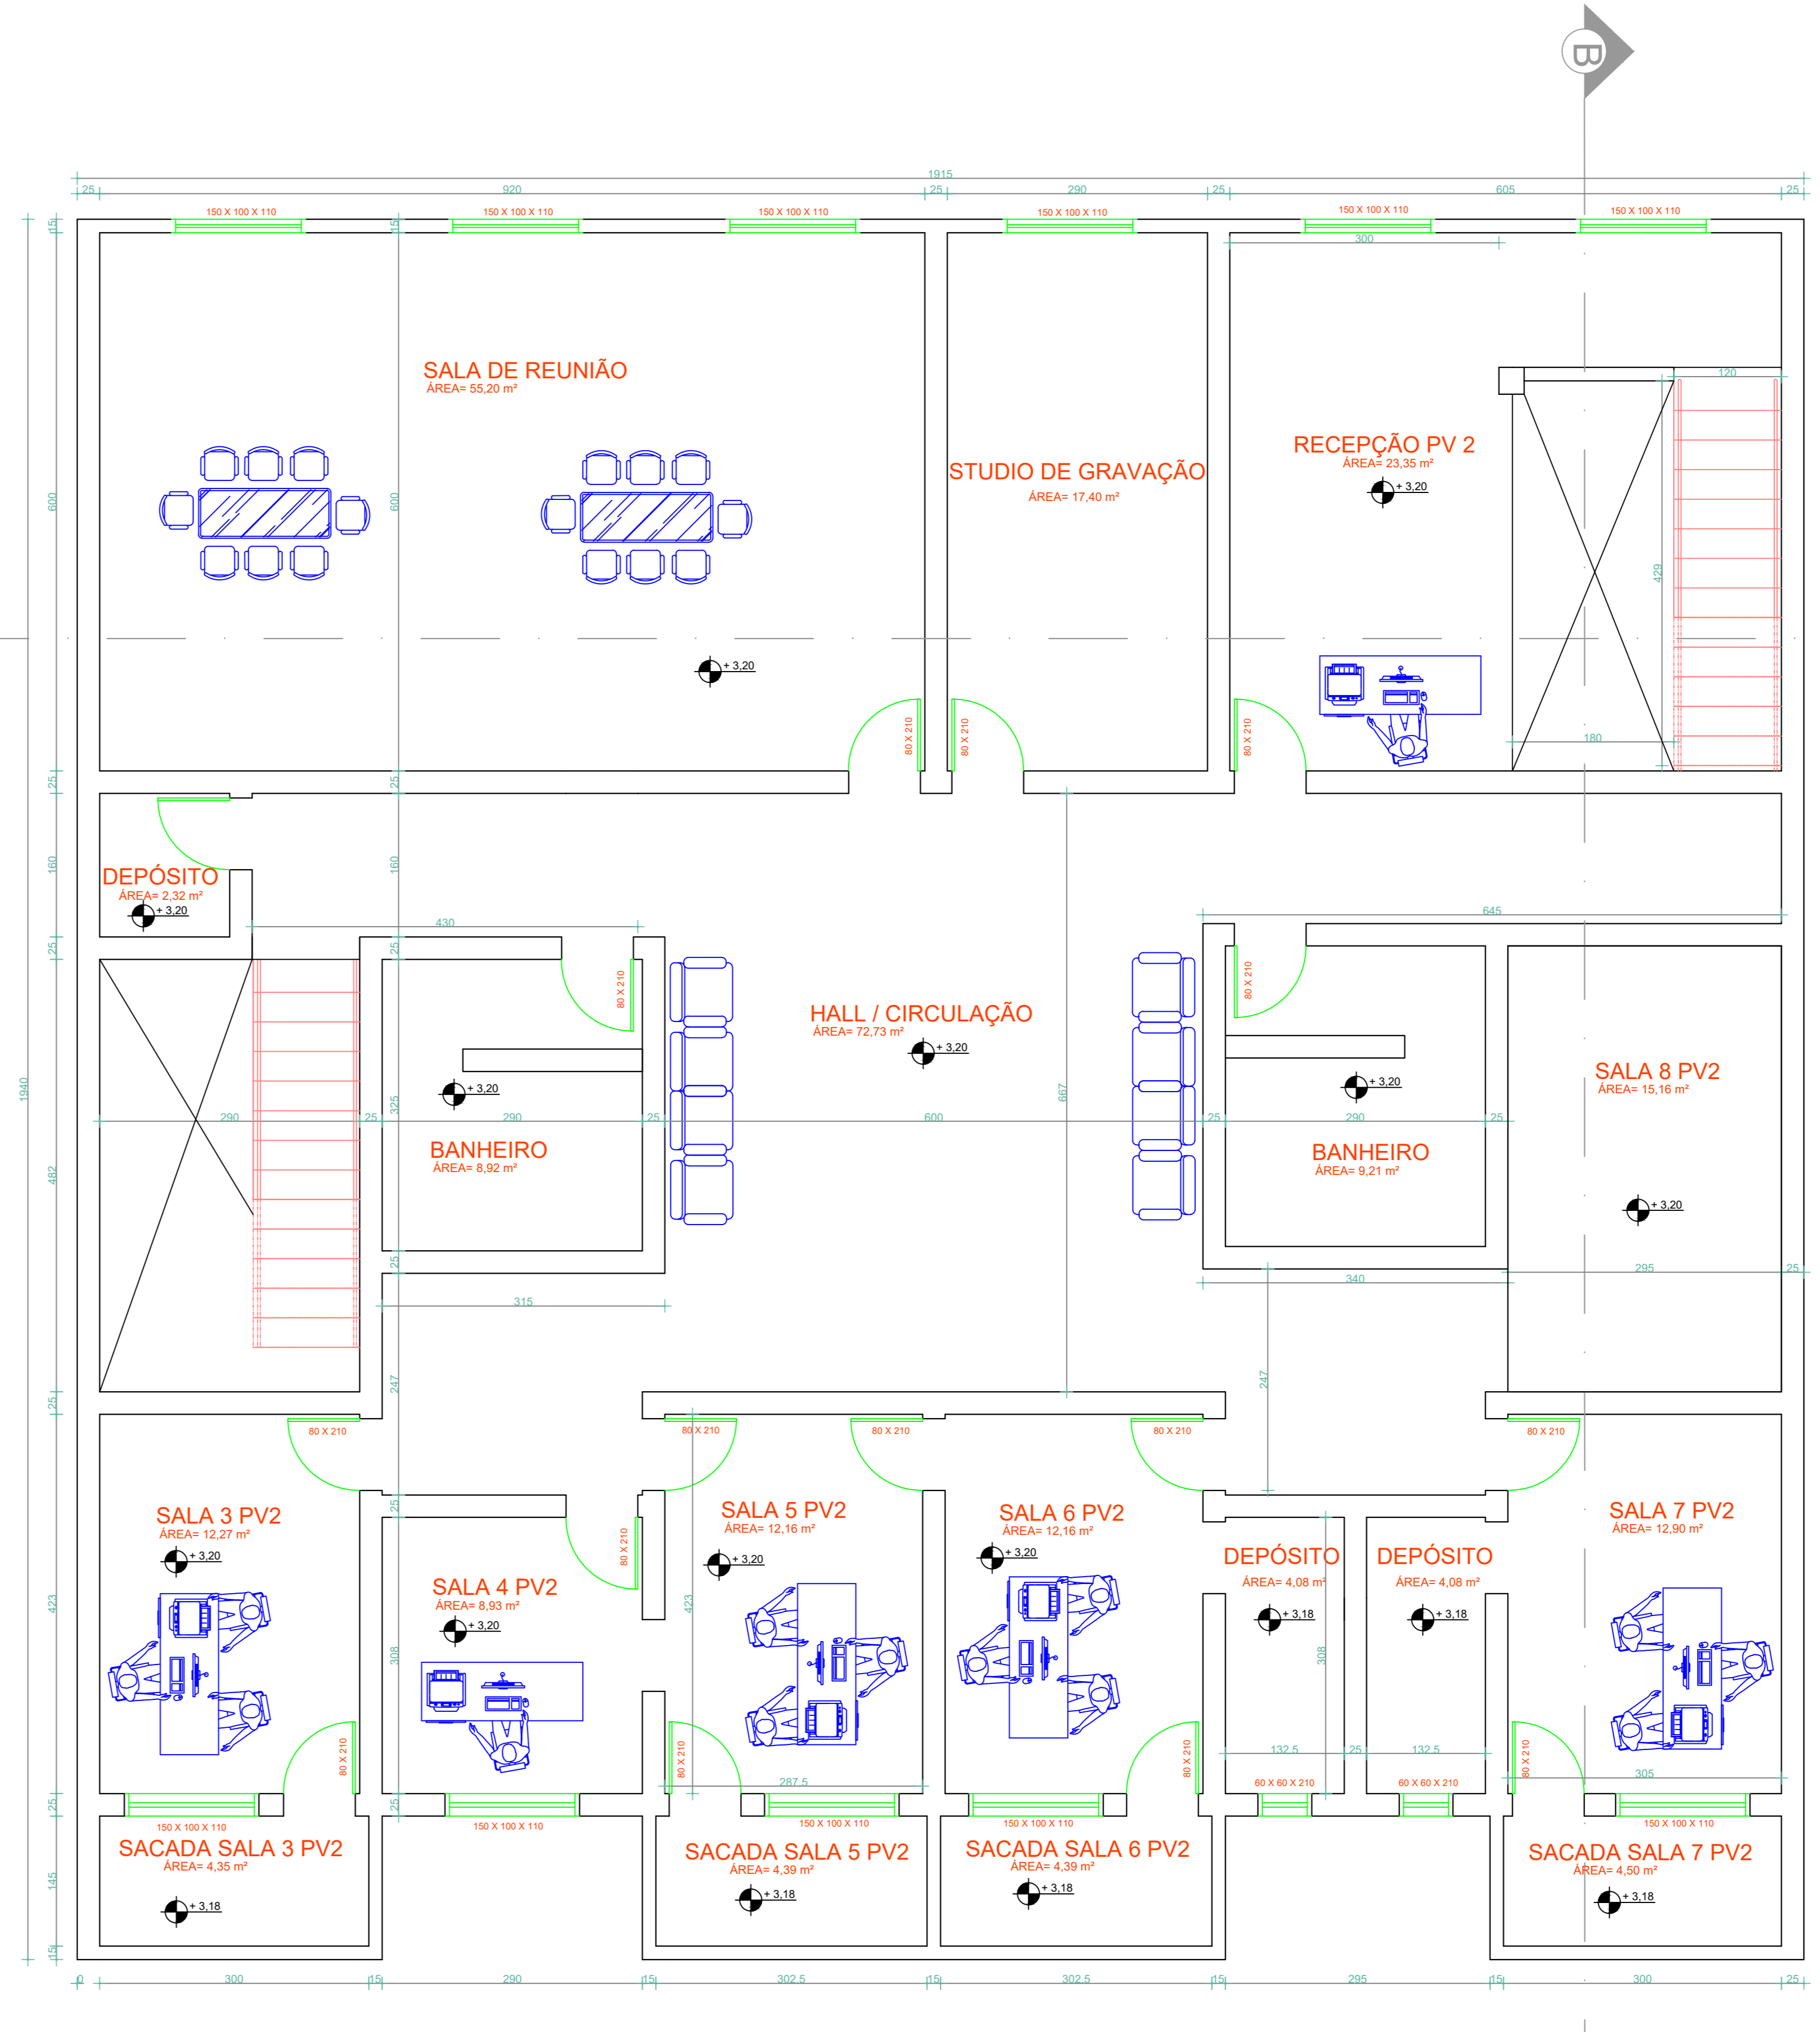


PLANTA PAVIMENTO SUPERIOR
ESC. 1/50

QUADRO DE ÁREAS	
ÁREA DE PISO EM GRANITINA TERREO	334,10 m ²
ÁREA DE PISO EM GRANITINA P.V.O SUPERIOR	288,50 m ²
ÁREA TOTAL DE PISO EM GRANITINA	622,60 m ²
METRAGEM DE RODAPÊ EM GRANITINA TERREO	254,66 m
METRAGEM DE RODAPÊ EM GRANITINA P.V.O SUPERIOR	251,56 m
METRAGEM TOTAL DE RODAPÊ EM GRANITINA	506,22 m
METRAGEM TOTAL DE DEGRAUS EM GRANITINA	45,60 m


NOTA
SERÁ EXECUTADA GRANITINA 8MM FUNDIDA COM CONTRAPISO (1C1:3ARML) E=2CM, JUNTA PLÁSTICA 27MM E RODAPÊ FUNDIDO DE GRANITINA 7CM, EM TODA ÁREA DA EDIFICAÇÃO, TANTO NO PAVIMENTO INFERIOR COMO NO PAVIMENTO SUPERIOR.

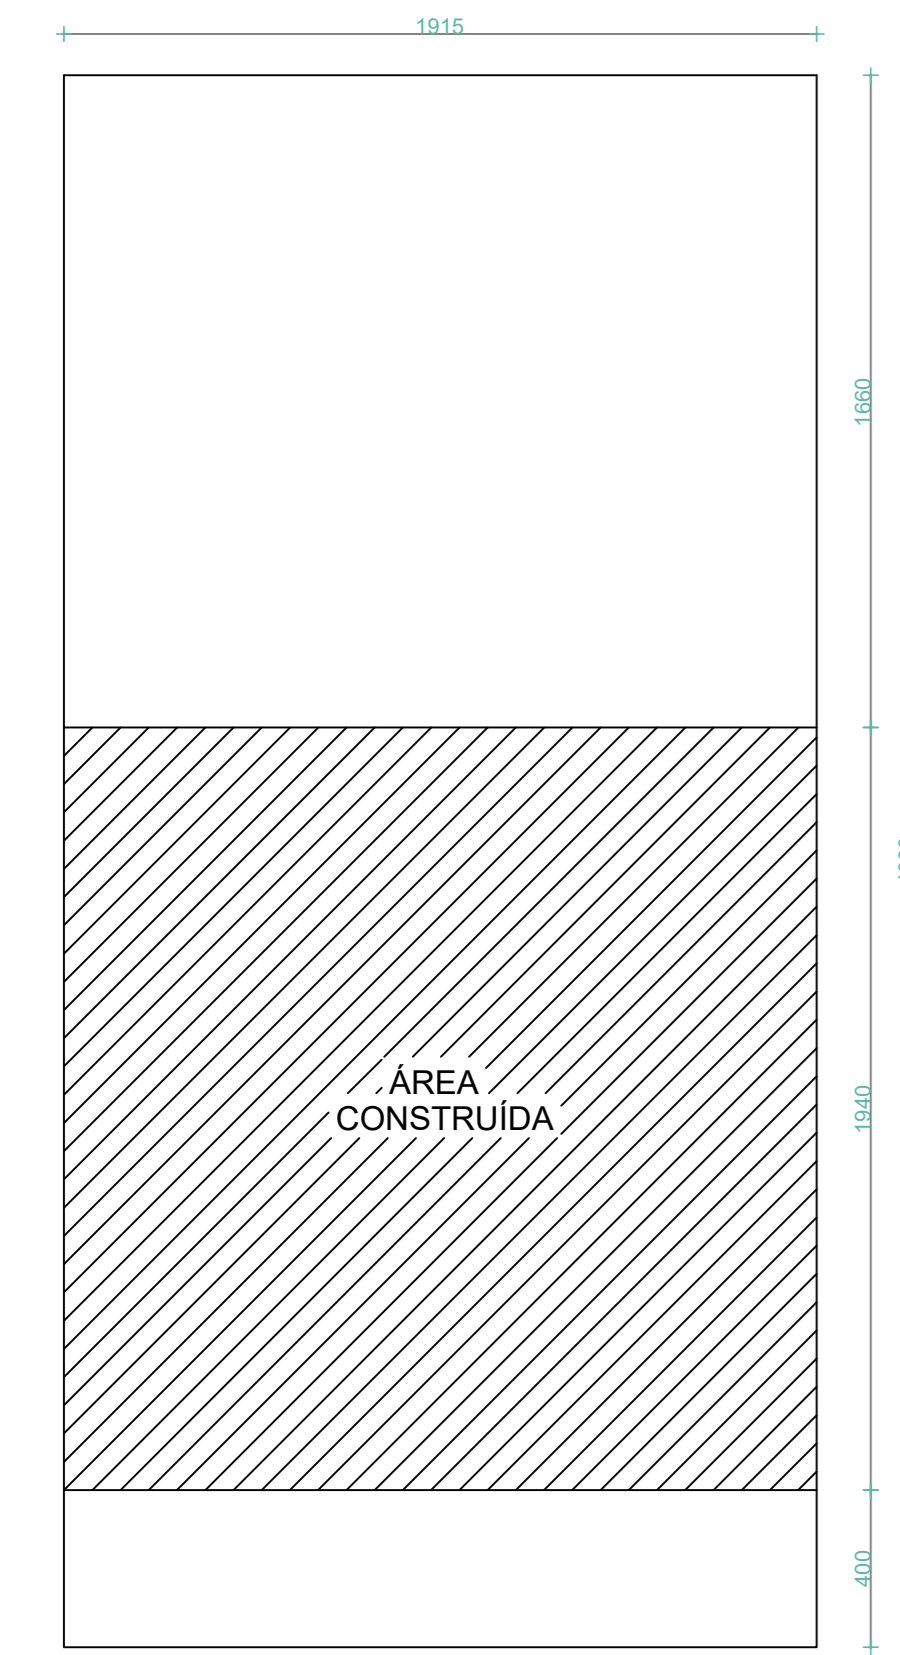


PLANTA DE LOCAÇÃO
ESC. 1/200

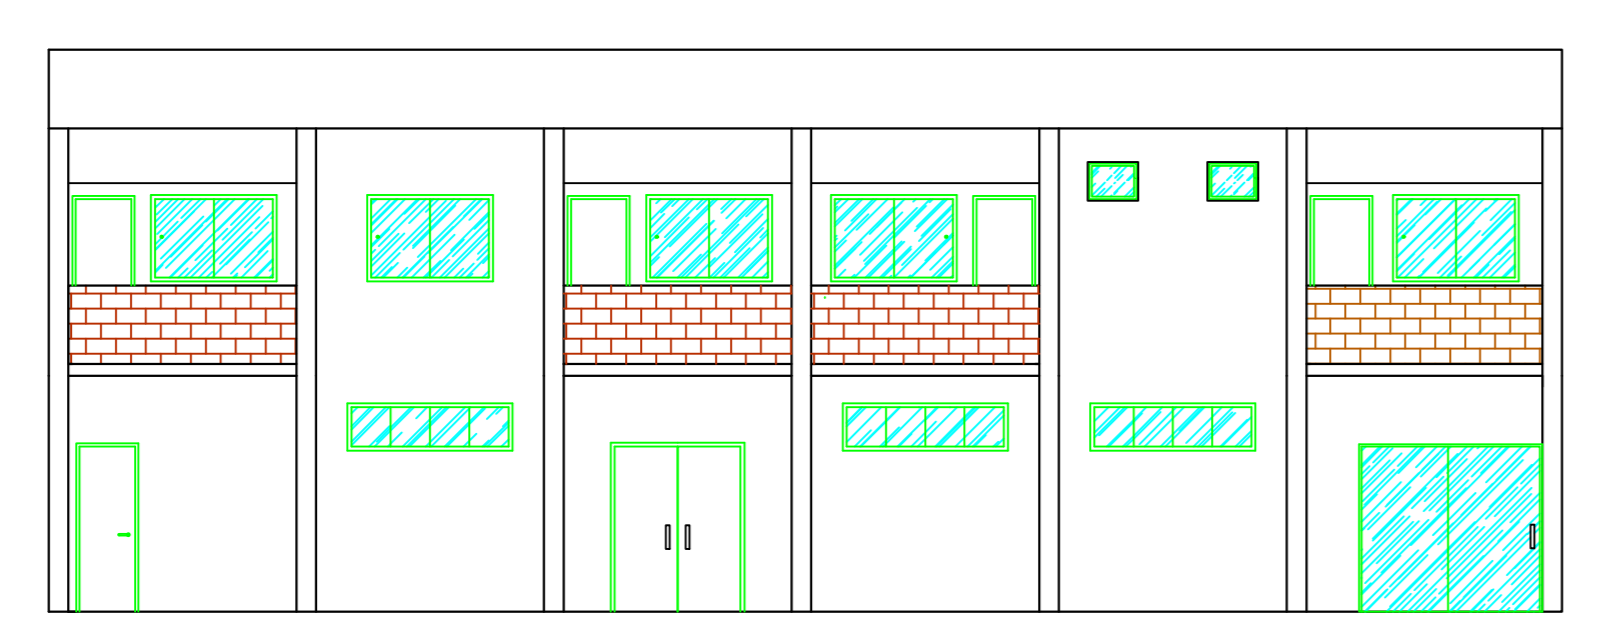

FACHADA FRONTAL
ESCALA 1/100

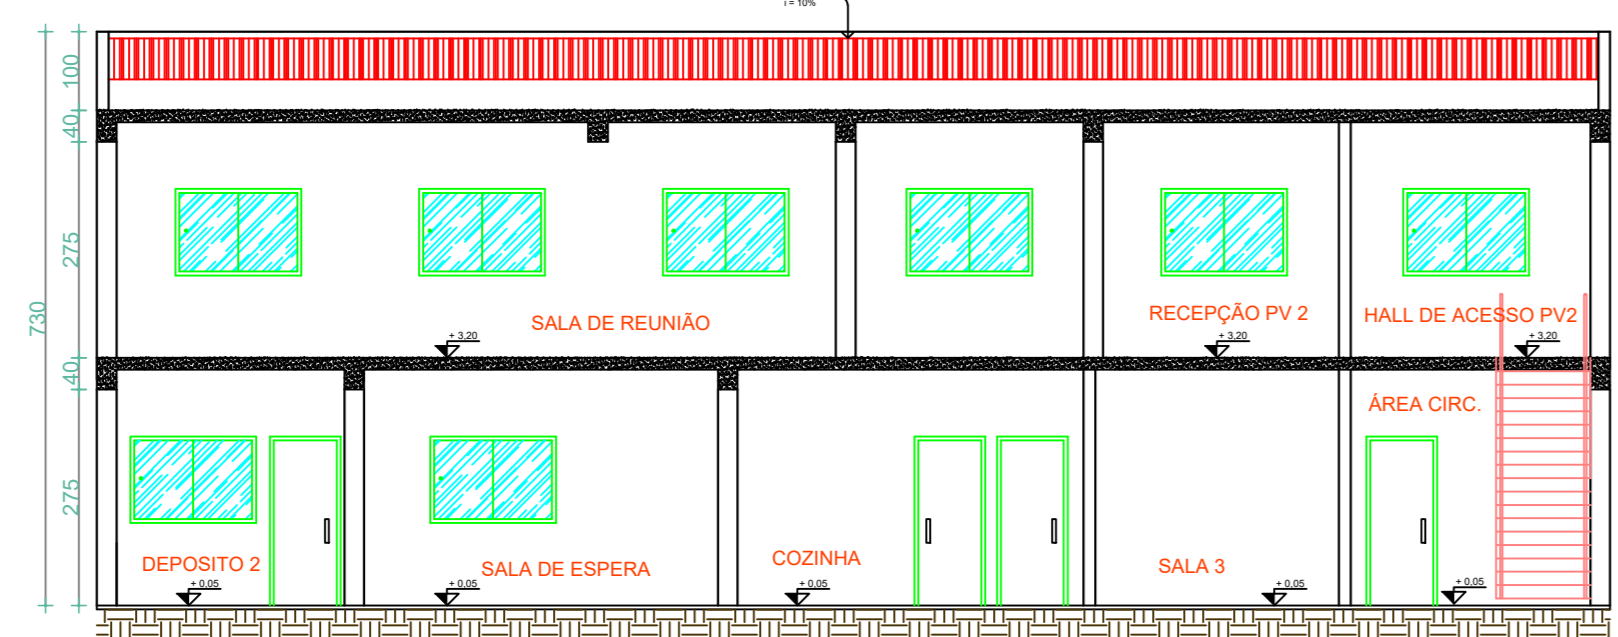

CORTE AA
ESC. 1/100

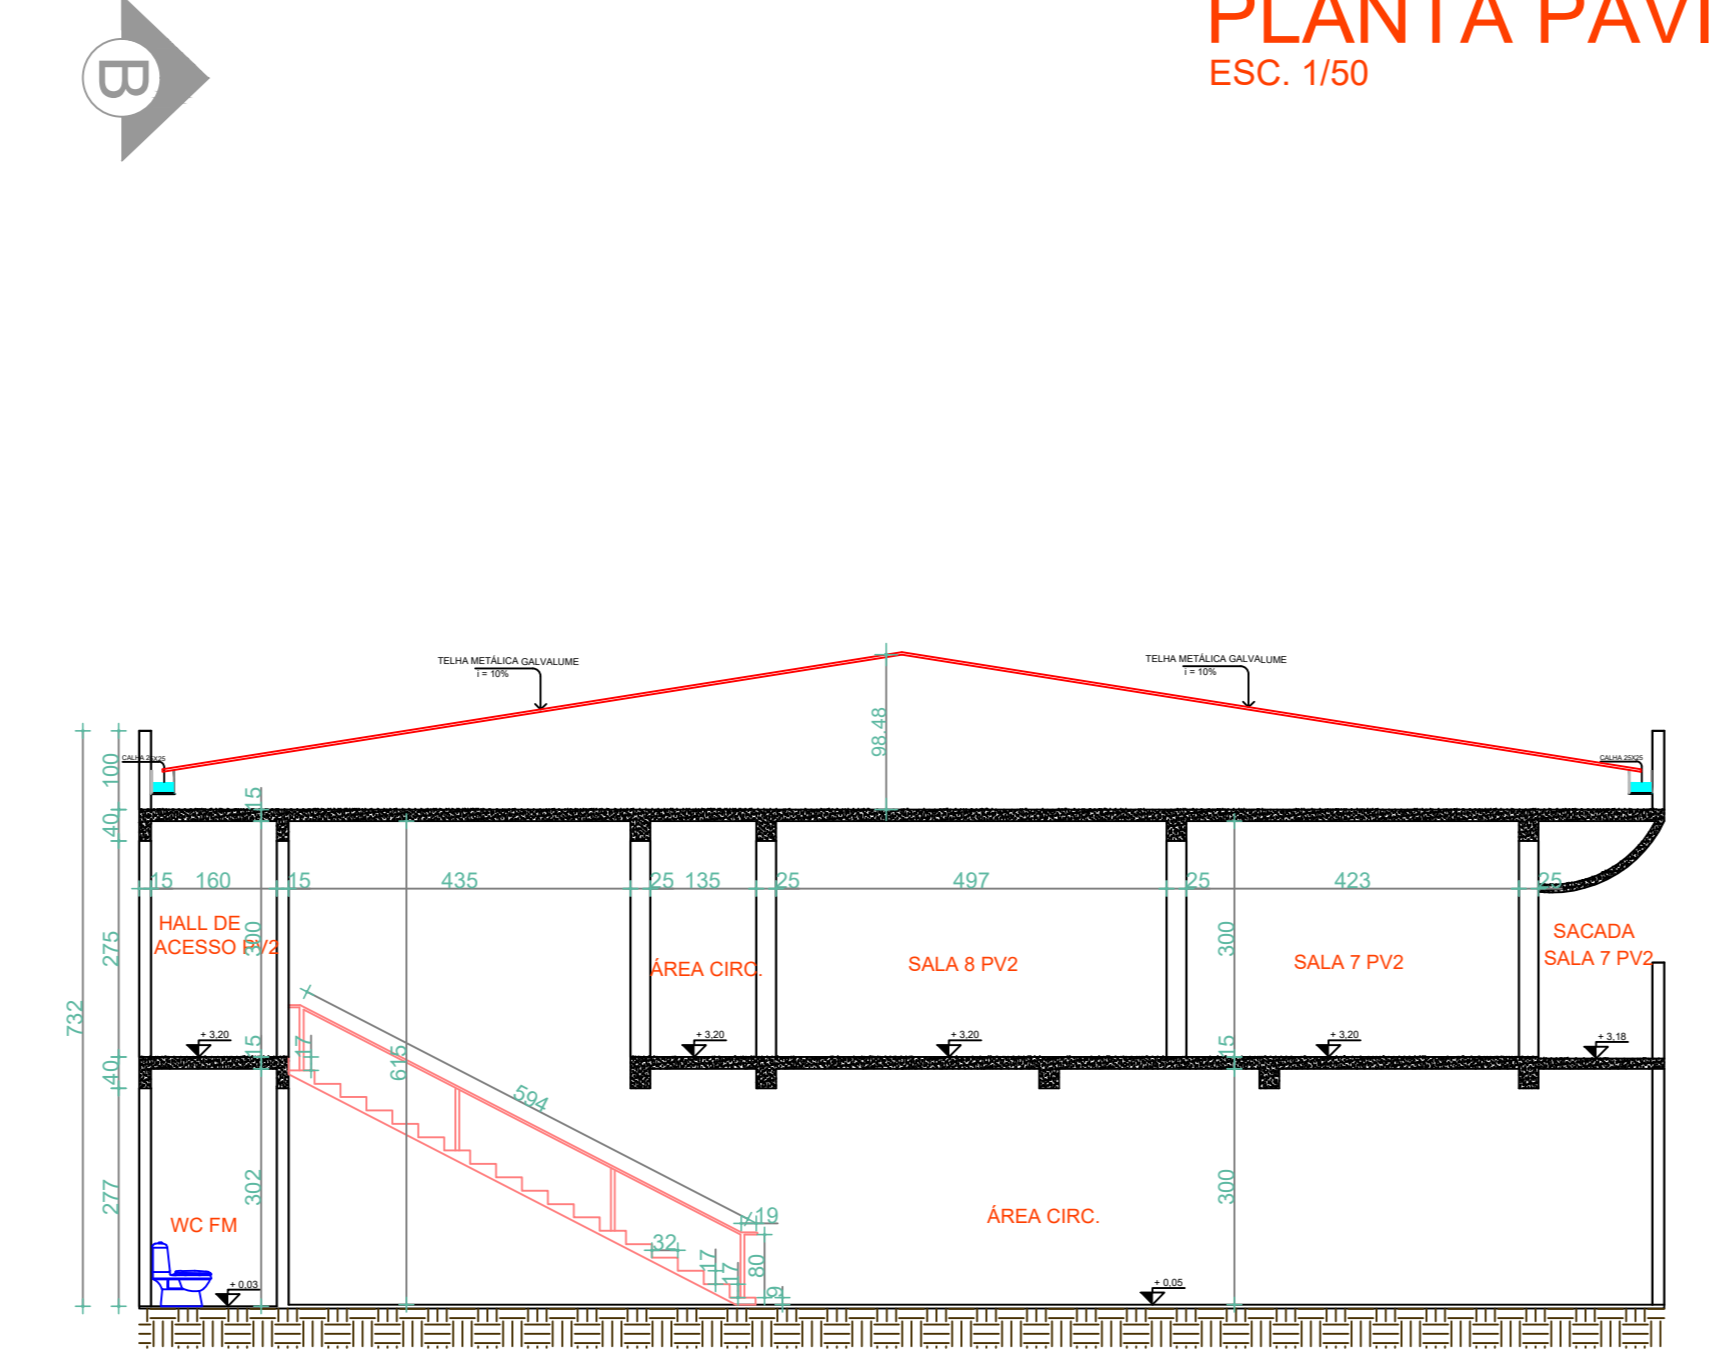

CORTE BB
ESC. 1/100



PLANTA DE SITUAÇÃO
ESC. 1/1000



PREFEITURA:

CREA:

DECLARO ESTAR CIENTE

- QUE A APROVAÇÃO DESTES PROJETOS, NÃO SIGNIFICA O RECONHECIMENTO DA PREFEITURA DO GREIO DE PROPRIEDADE DO TERRENO
- QUE O HABITE-SE NÃO SERÁ FORNECIDO PARA:
- 1- PROJETO EXECUTADOS SEM MODIFICAÇÕES
- 2- REDE DE ÁGUA PLUVIAL NÃO LIGADA À REDE DE ESGOTO (E VICE-VERSA)
- 3- QUE OBRERA SEJA MANTIDA PARA FISCALIZAÇÃO NA OBRA, UMA VIA DESTES DOCUMENTOS E O RESPECTIVO ALVARÁ DE LICENÇA.

ARQUITETURA

PREFEITURA MUNICIPAL DE CORUMBAIBA

PROPRIETÁRIO: PREFEITURA MUNICIPAL DE CORUMBAIBA
CNPJ: 91.302.855/0001-00

PROJETISTA: RHAOLNY TEIXEIRA SANTOS
CREA: 161297162-00

PREFEITURA MUNICIPAL DE CORUMBAIBA GO
Rua Simon Bolívar nº 58 - Centro.
CEP: 73.575-000
Fone/Fax (64) 3447-7000

ÁREAS (m²):
ÁREA DO TERRENO 701,63 m²
ÁREA TOTAL DE PISO EM GRANITINA 622,60 m²
METRAGEM TOTAL DE RODAPÊ EM GRANITINA 506,22 m
METRAGEM TOTAL DE DEGRAUS DE GRANITINA 45,60 m

CONTEÚDO:
PLANTA BAIXA, CORTES, LOCAÇÃO, SITUAÇÃO E FACHADA.

ESCALA: INDICADA
DESENHO: Rhaolny Teixeira S.
DATA: junho / 2024
FOLHA Nº: 01/02