

NOTAS
- MEDIDAS E NÍVEIS EM METROS;
- VERIFICAR POSIÇÃO EXATA DOS PILARES NO PROJETO ESTRUTURAL;
- VERIFICAR DETALHES CONSTRUTIVOS PERTINENTES NAS PRANCHAS DE DETALHAMENTO;
- EM CASO DE CONFLITO DE INFORMAÇÕES ENTRE O PROJETO GRÁFICO E O MEMORIAL DESCRITIVO, PREVALECE A INFORMAÇÃO CONTIDA NOS DESENHOS;
- ALTERAÇÕES NESTE PROJETO SOMENTE COM AUTORIZAÇÃO EXPRESSA DO FNDI

REFERÊNCIAS:
- PLANILHA DE QUANTITATIVOS;
- MEMORIAL DESCRITIVO E ESPECIFICAÇÕES TÉCNICAS

QUADRO DE ÁREAS

ÁREA DO TERRENO:	1.066,00 m²	TAXA DE OCUPAÇÃO:	70,91%
ÁREA COBERTURA:	756,00m²	COEFICIENTE DE APROVEITAMENTO:	
ÁREA CONSTRUÍDA:	756,00 m²		

LEGENDA ESPECIFICAÇÃO

DESCRIÇÃO			
	ESTRUTURA METÁLICA		ESTRUTURA EM CONCRETO

COBERTURA DE QUADRA PROJETO DE ARQUITETURA


APROVAÇÕES:	
PROPRIETÁRIO:	PREFEITURA MUNICIPAL E CORUMBAIBA
ENDEREÇO:	RUA ALTOLFO GONÇALVES DA SILVA, CENTRO, POVOADO DO AREIAO
MUNICÍPIO - UF:	CORUMBAIBA/GO

PROPRIETÁRIO
PREFEITURA MUNICIPAL E CORUMBAIBA
CNPJ: 01.302.600/0001-00

RESP. TÉCNICO
DIEGO GONÇALVES LOPES
ENGENHEIRO CIVIL
CREA: 101968112/GO

OBSERVAÇÕES:

DESCRIÇÃO: PLANTA BAIXA		ÁREA: ÁREA DO TERRENO: 1.066,00 m² ÁREA COBERTURA: 753,20 m² ÁREA CONSTRUÍDA: 753,20 m²		PRANCHA 1/4
		REVISÃO R-01	ESCALA 1:50 DATA EMISSÃO AGOSTO/2025	
DESENHO: DIEGO LOPES				

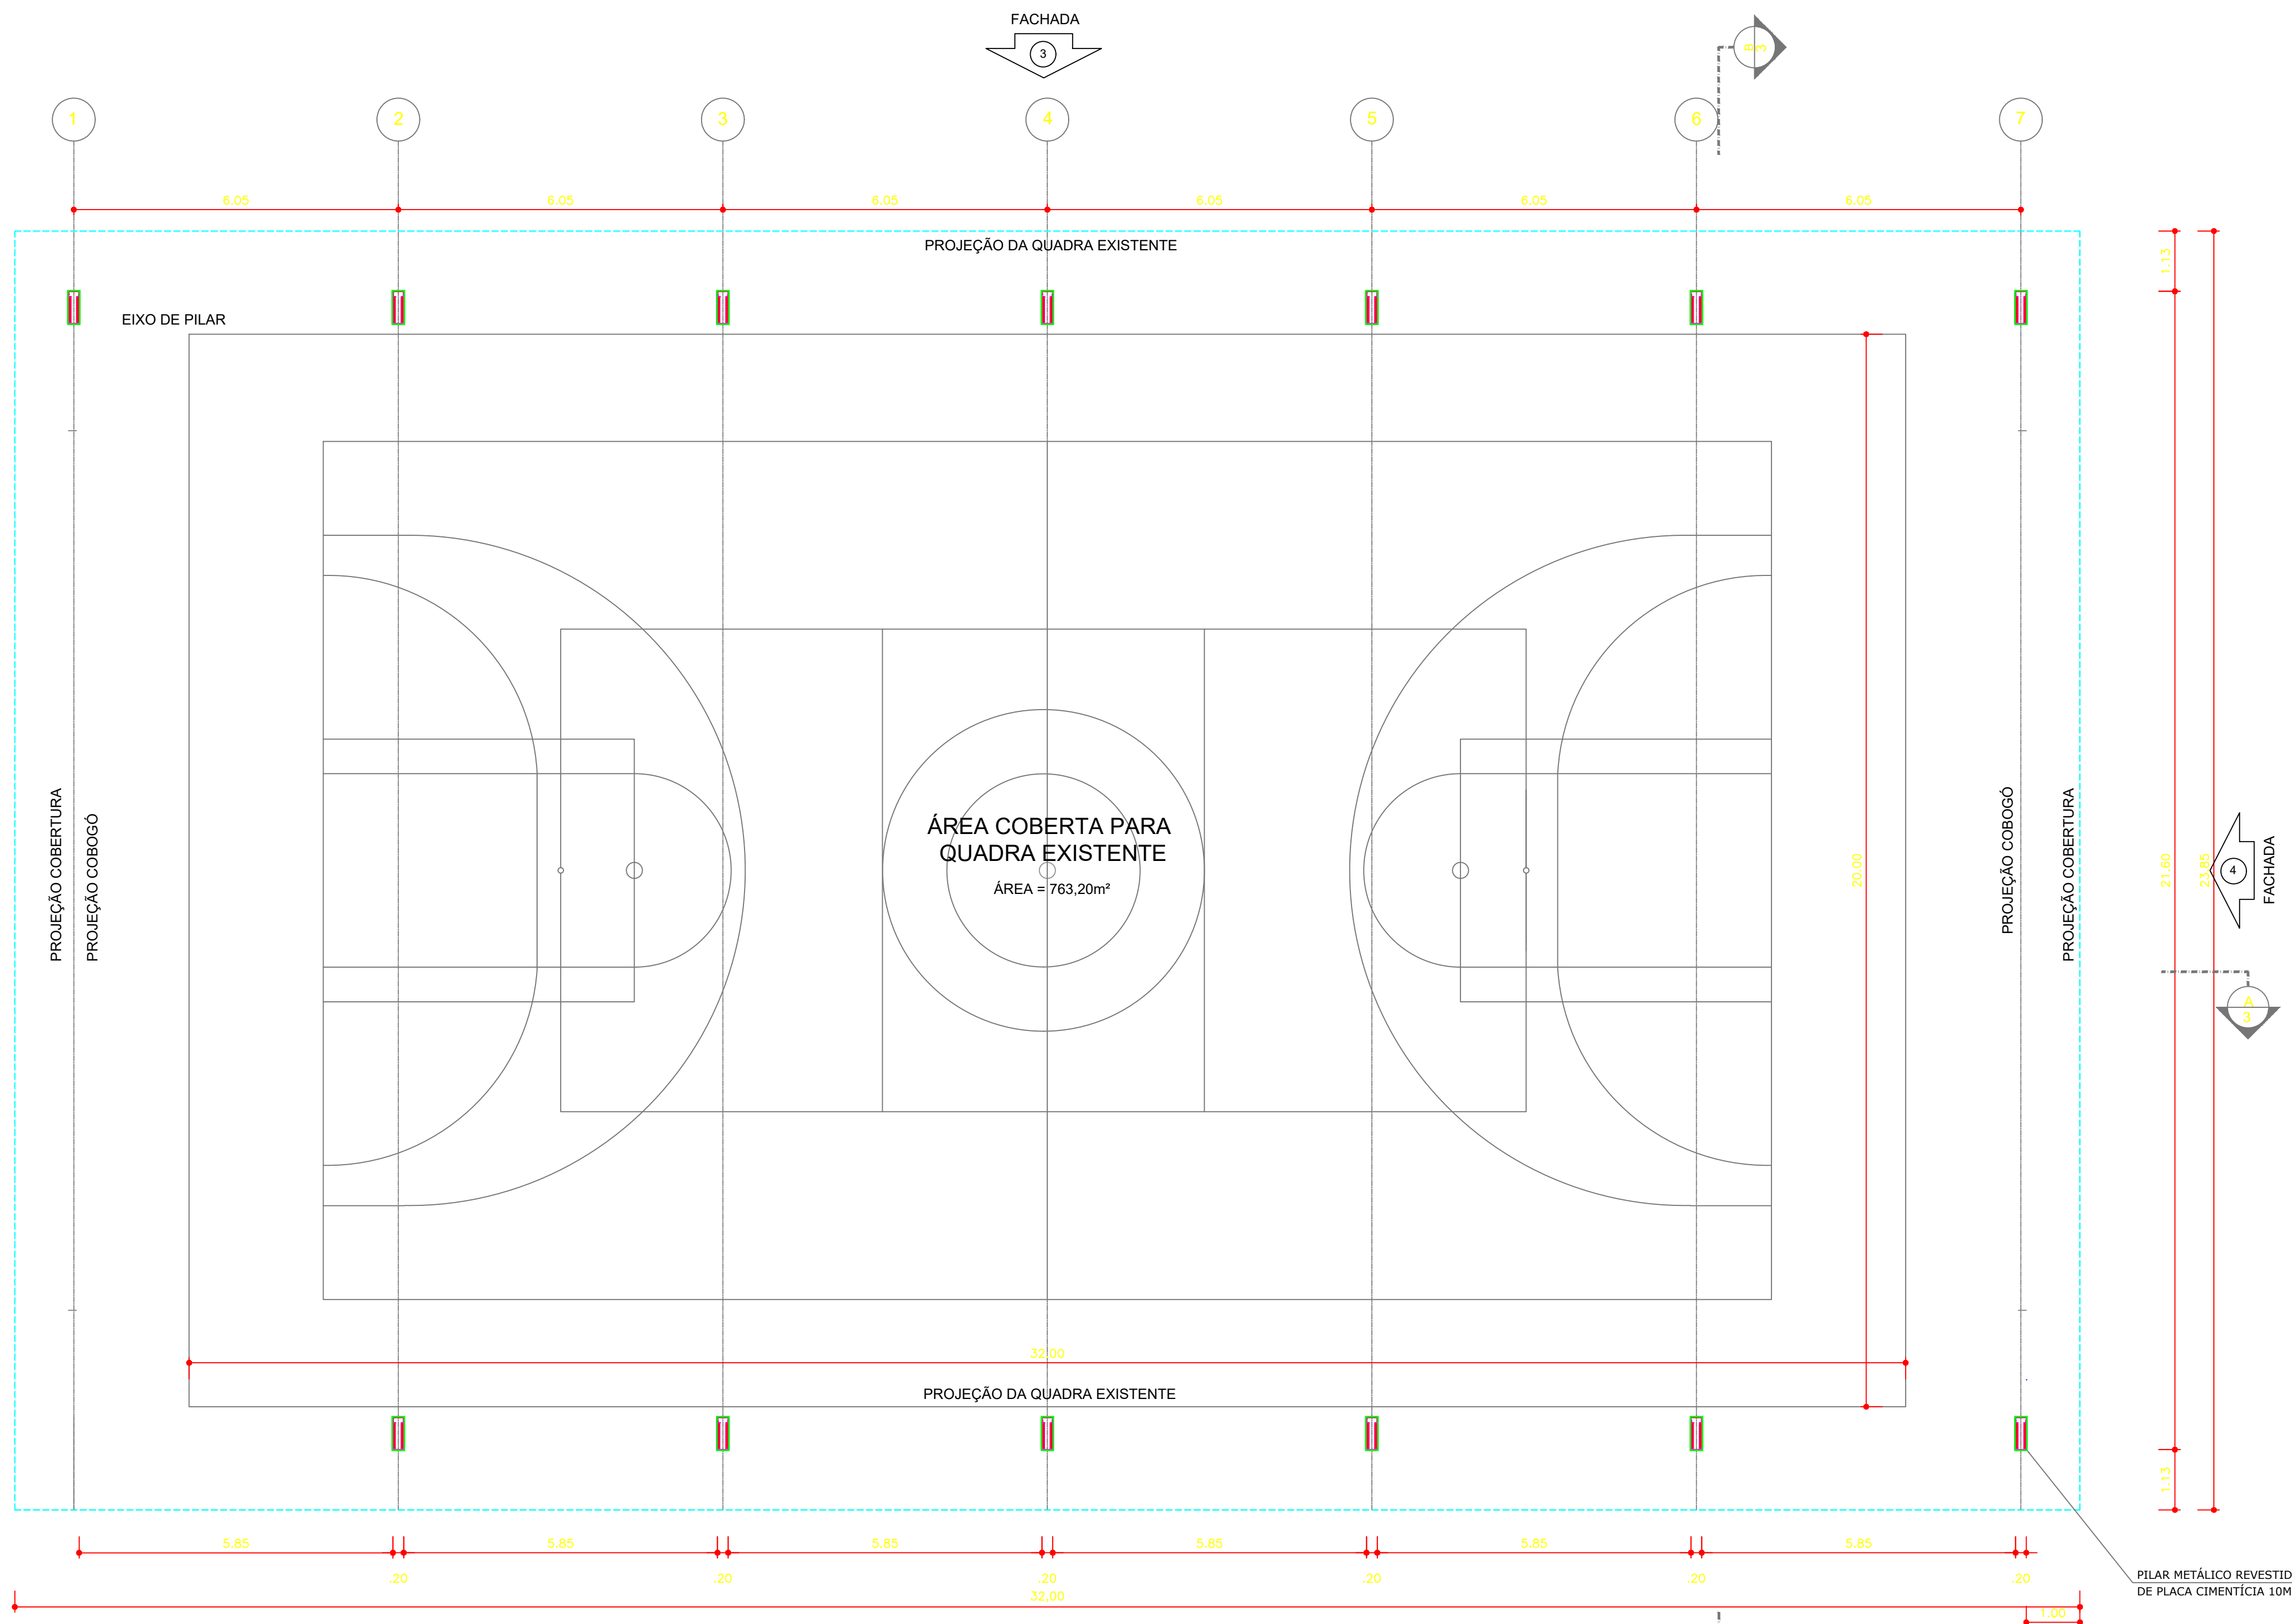

1 PLANTA BAIXA
ESCALA 1/75