




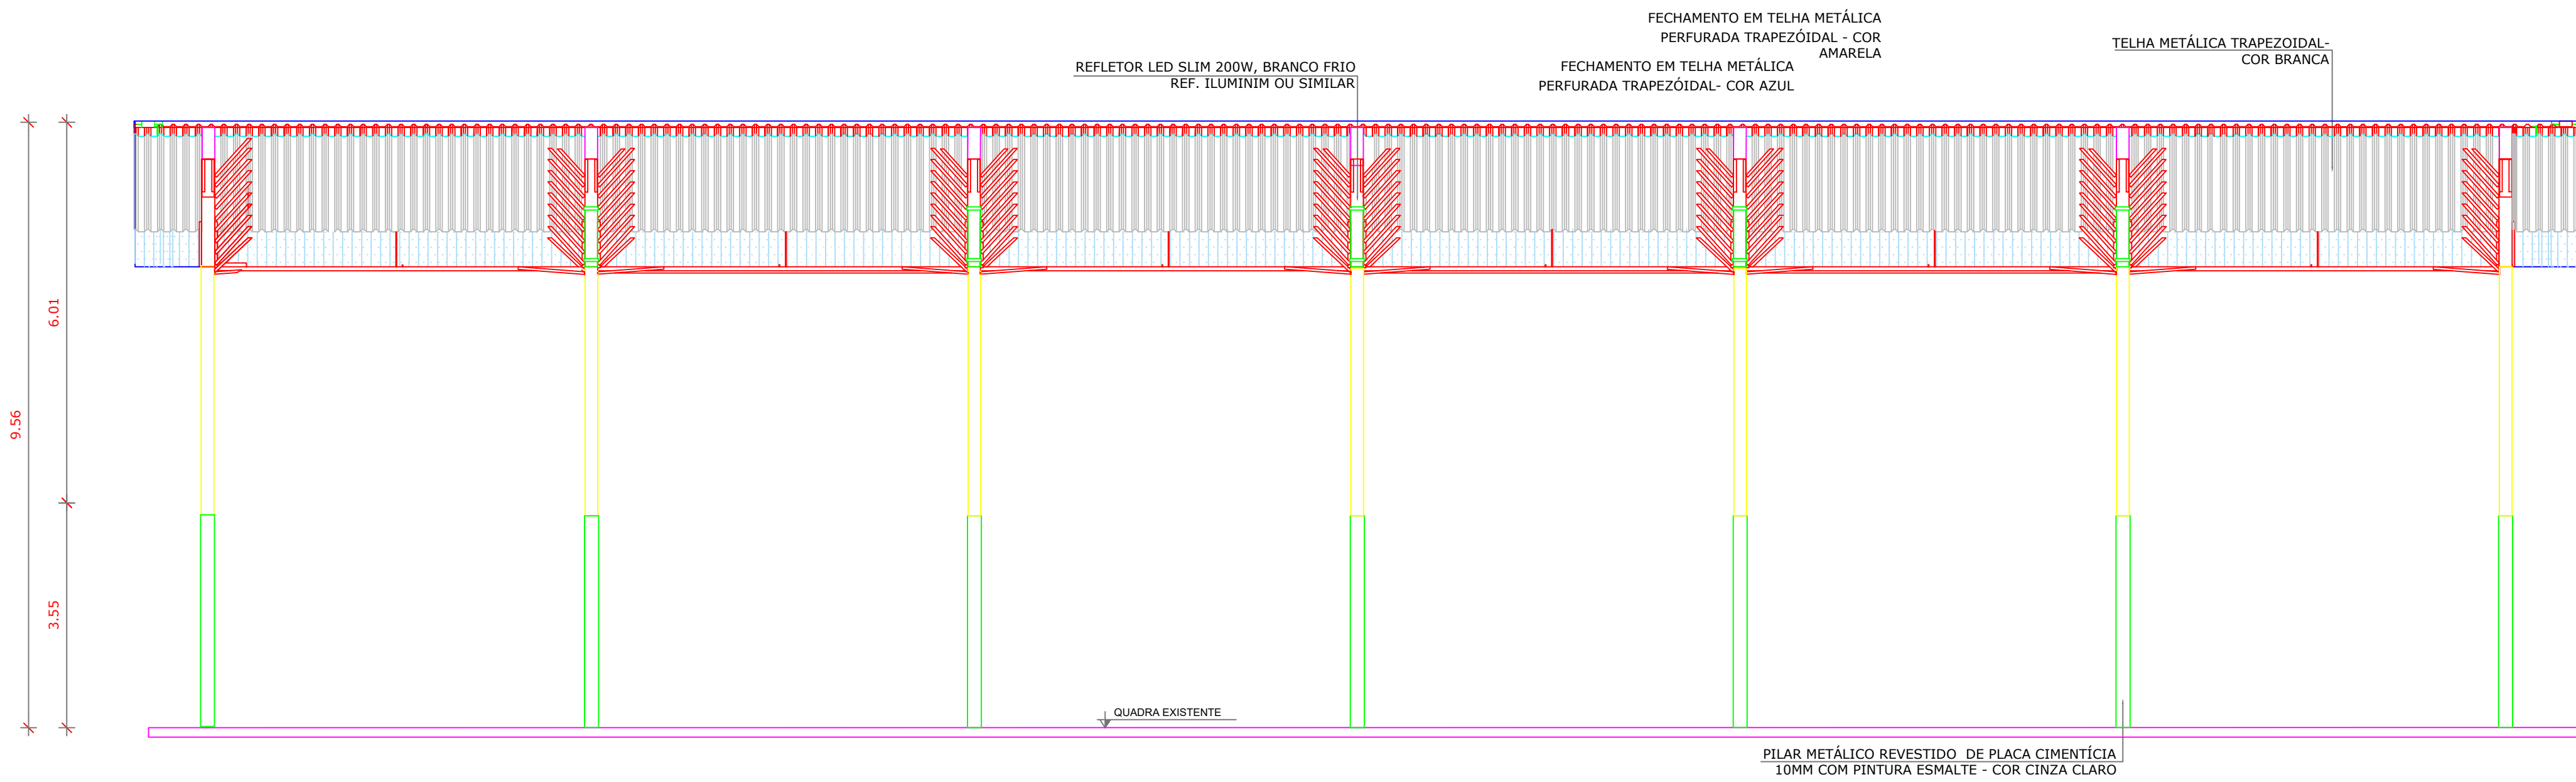

1 CORTE AA
ESCALA 1/75

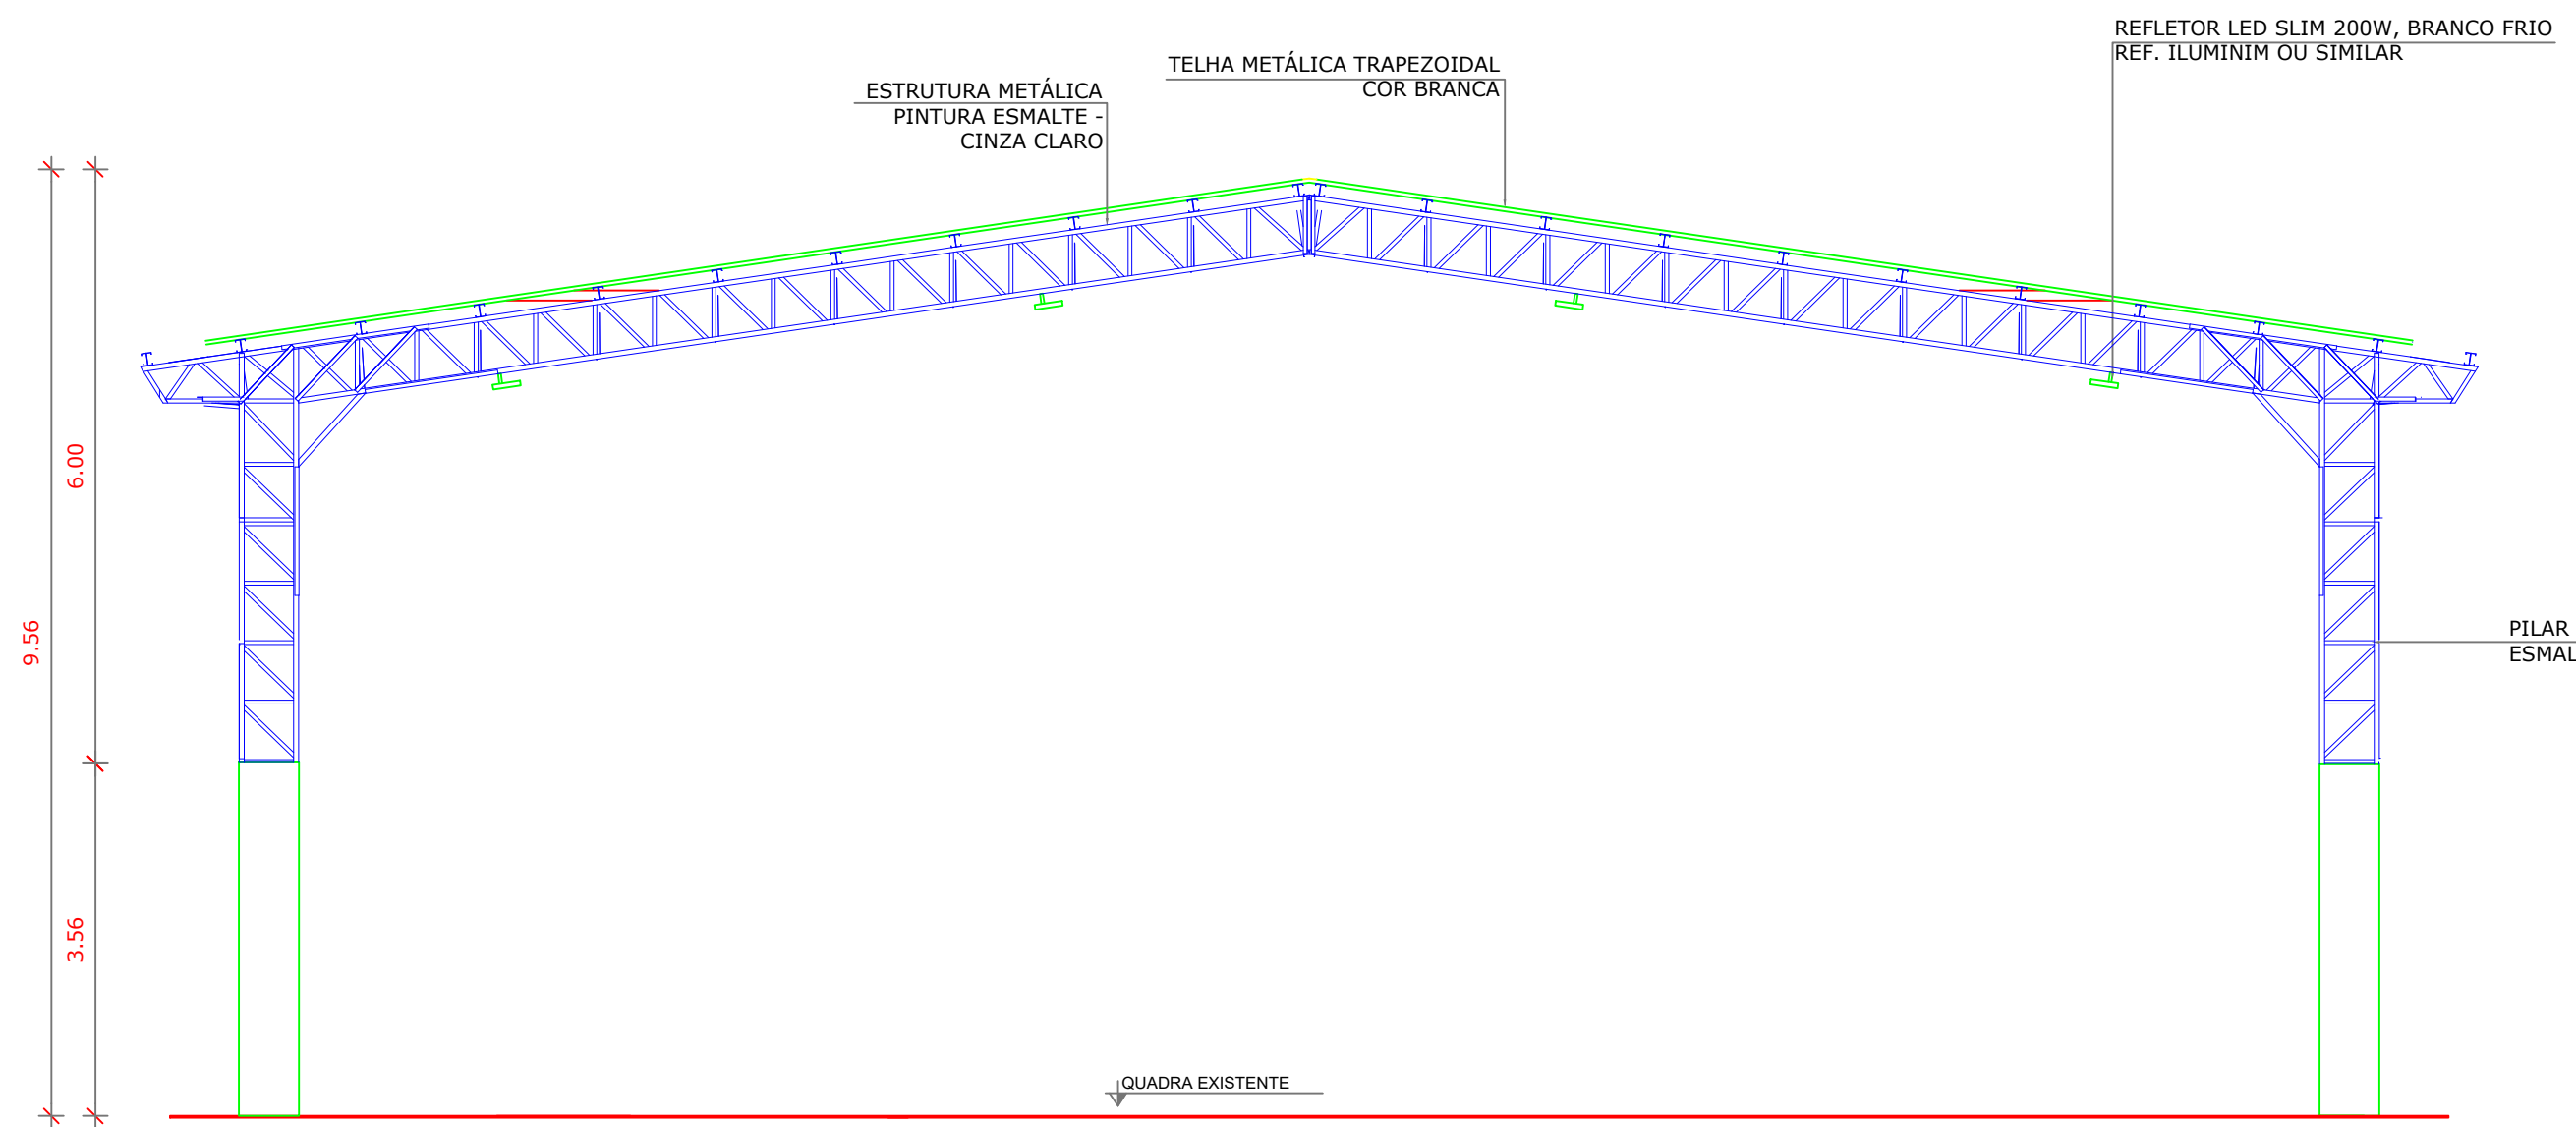

2 CORTE BB
ESCALA 1/75

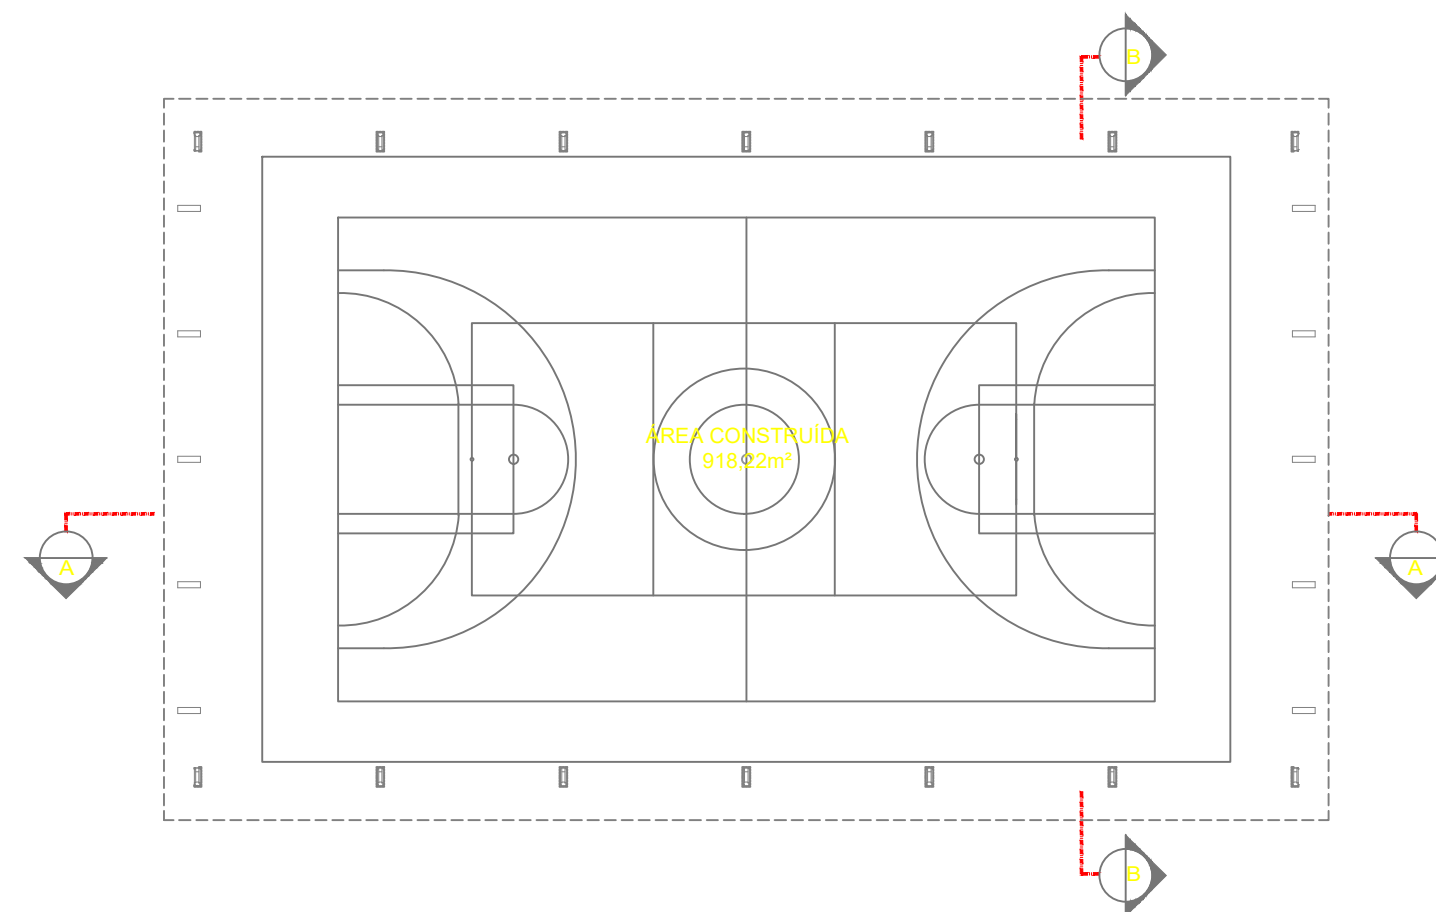

NOTAS

- MEDIDAS E NÍVEIS EM METROS;
- VERIFICAR POSIÇÃO EXATA DOS PILARES NO PROJETO ESTRUTURAL;
- VERIFICAR DETALHES CONSTRUTIVOS PERTINENTES NAS PRANCHAS DE DETALHAMENTO;
- EM CASO DE CONFLITO DE INFORMAÇÕES ENTRE O PROJETO GRÁFICO E O MEMORIAL DESCRITIVO, PREVALECE A INFORMAÇÃO CONTIDA NOS DESENHOS;
- ALTERAÇÕES NESTE PROJETO SOMENTE COM AUTORIZAÇÃO EXPRESSA DO FNDE

REFERÊNCIAS:

- PLANILHA DE QUANTITATIVOS-
- MEMORIAL DESCRITIVO E ESPECIFICAÇÕES TÉCNICAS

COBERTURA DE QUADRA
PROJETO DE ARQUITETURA

APROVAÇÕES:

PROPRIETÁRIO: :PREFEITURA MUNICIPAL E CORUMBAIBA

ENDEREÇO:RUA ALTOLFO GONÇALVES DA SILVA, CENTRO, POVOADO DO AREIÃO

MUNICÍPIO - UF:CORUMBAIBA/GO

PROPRIETÁRIO

PREFEITURA MUNICIPAL E CORUMBAIBA
CNPJ: 01.302.603/0001-00

RESP. TÉCNICO

DIEGO GONÇALVES LOPES
ENGENHEIRO CIVIL
CREA: 1019681527/D-GO

OBSERVAÇÕES:

DESCRIÇÃO: PLANTA BAIXA	ÁREA: ÁREA DO TERRENO: 1.066,00 m² ÁREA COBERTURA: 763,20 m² ÁREA CONSTRUIDA: 763,20 m²		PRANCHA
	REVISÃO R-01	ESCALA 1:50	
DESENHO:	DATA EMISSÃO AGOSTO/2025		

1/4