PRODUCED BY AN AUTODESK EDUCATIONAL PRODUCT

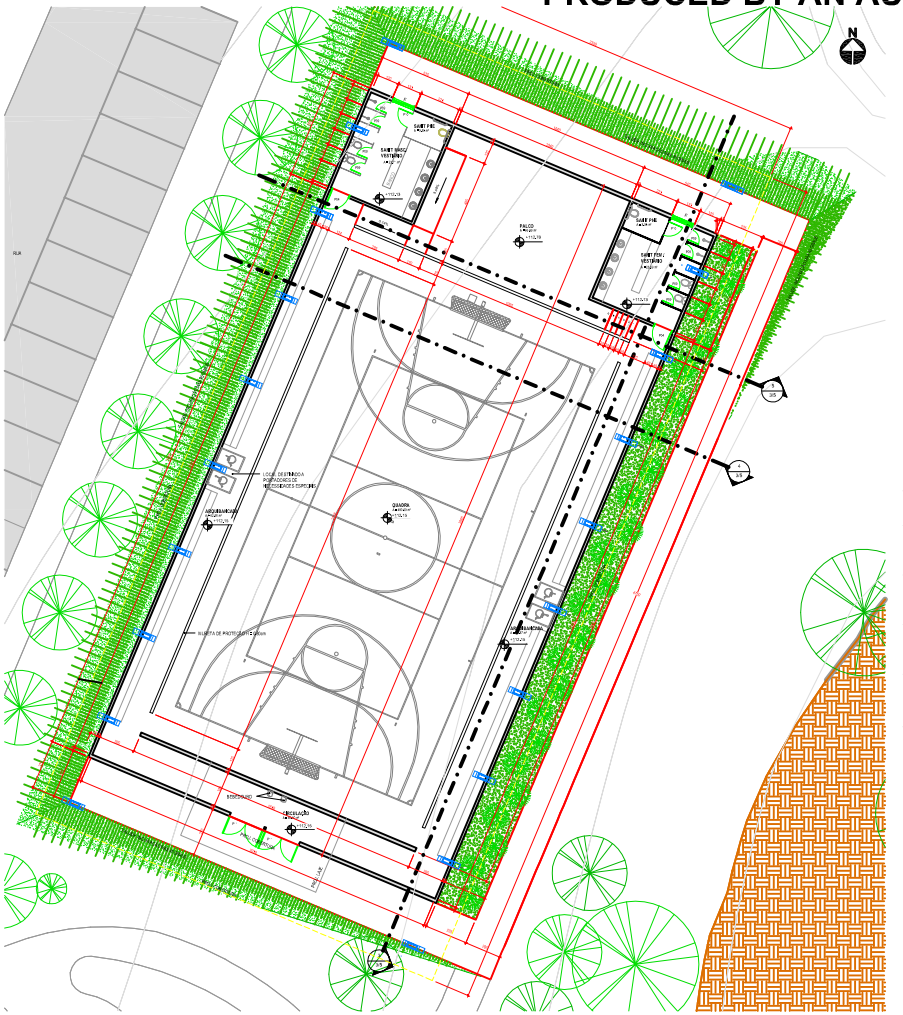

1 QUADRA POLIESPORTIVA COBERTA
ESC: 1:100

2 COBERTURA QUADRA POLIESPORTIVA COBERTA
ESC: 1:100

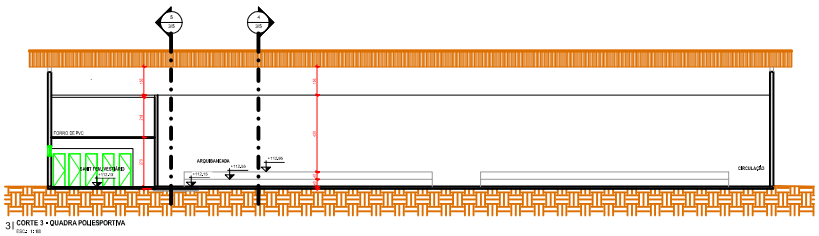

3 CORTE 3 - QUADRA POLIESPORTIVA
ESC: 1:100

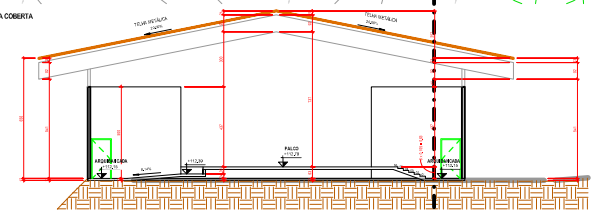

5 CORTE 5 - QUADRA POLIESPORTIVA COBERTA
ESC: 1:100

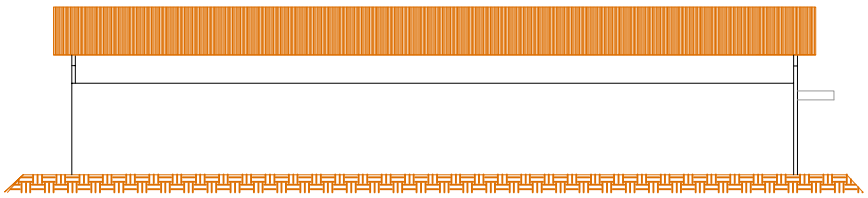

6 FACHADA LATERAL QUADRA POLIESPORTIVA COBERTA
ESC: 1:100

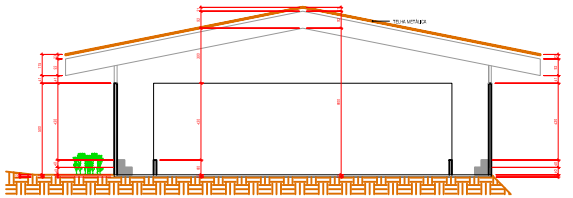

4 CORTE 4 - QUADRA POLIESPORTIVA COBERTA
ESC: 1:100

APROVAÇÃO:

RM CONSULTORIA E CONSTRUÇÕES LTDA

ARQUITETURA

PROJETO DE IMPLANTAÇÃO E MODERNIZAÇÃO DE INFRAESTRUTURA PARA ESPORTE EDUCACIONAL, RECREATIVO E DE LAZER

ENDEREÇO: RUA DR. PEDRO LUDOVICO TEIXEIRA COM AV. BRASÍLIA SETOR LAGO BONITO - CORUMBAÍBA/GO

PROPRIETÁRIO: PREFEITURA MUNICIPAL DE CORUMBAÍBA

AUTOR DO PROJETO: ARQ LARA CARDOSO CAMPOS - CAU 141966-6

RESPONSÁVEL TÉCNICO:

DESCRIÇÃO DOS PRANCHAS:

CONTEÚDO: QUADRA, COBERTURA, CORTE E FACHADA QUADRA POLIESPORTIVA

ÁREA DO TERRENO: 126.830,45 m²
ÁREA DE PROJETO:
ÁREA TOTAL DA COBERTURA: 3.924,06 m²
ÁREA PERMEÁVEL:
ESCALA: 1:100 / 1:200

3/5

FEV/2014

RESPONSÁVEL LARA CARDOSO CAMPOS

PRODUCED BY AN AUTODESK EDUCATIONAL PRODUCT

PRODUCED BY AN AUTODESK EDUCATIONAL PRODUCT

PRODUCED BY AN AUTODESK EDUCATIONAL PRODUCT