
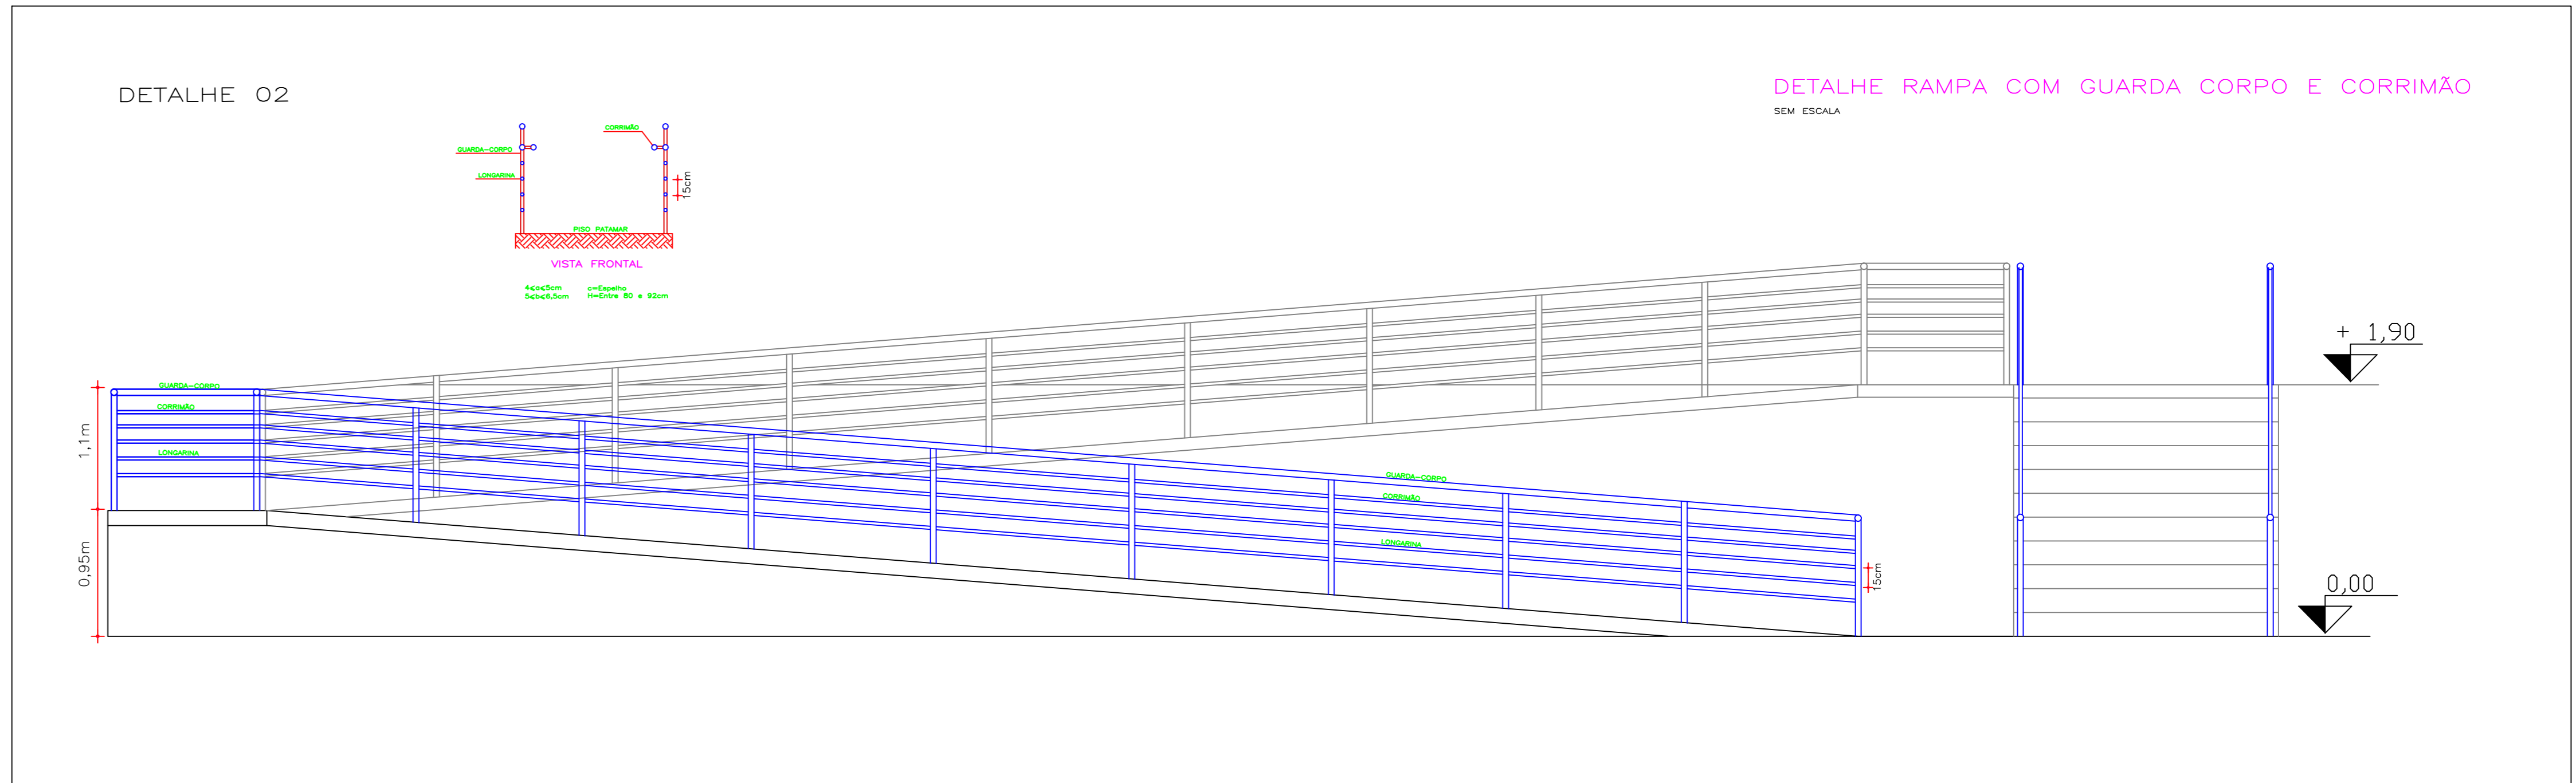
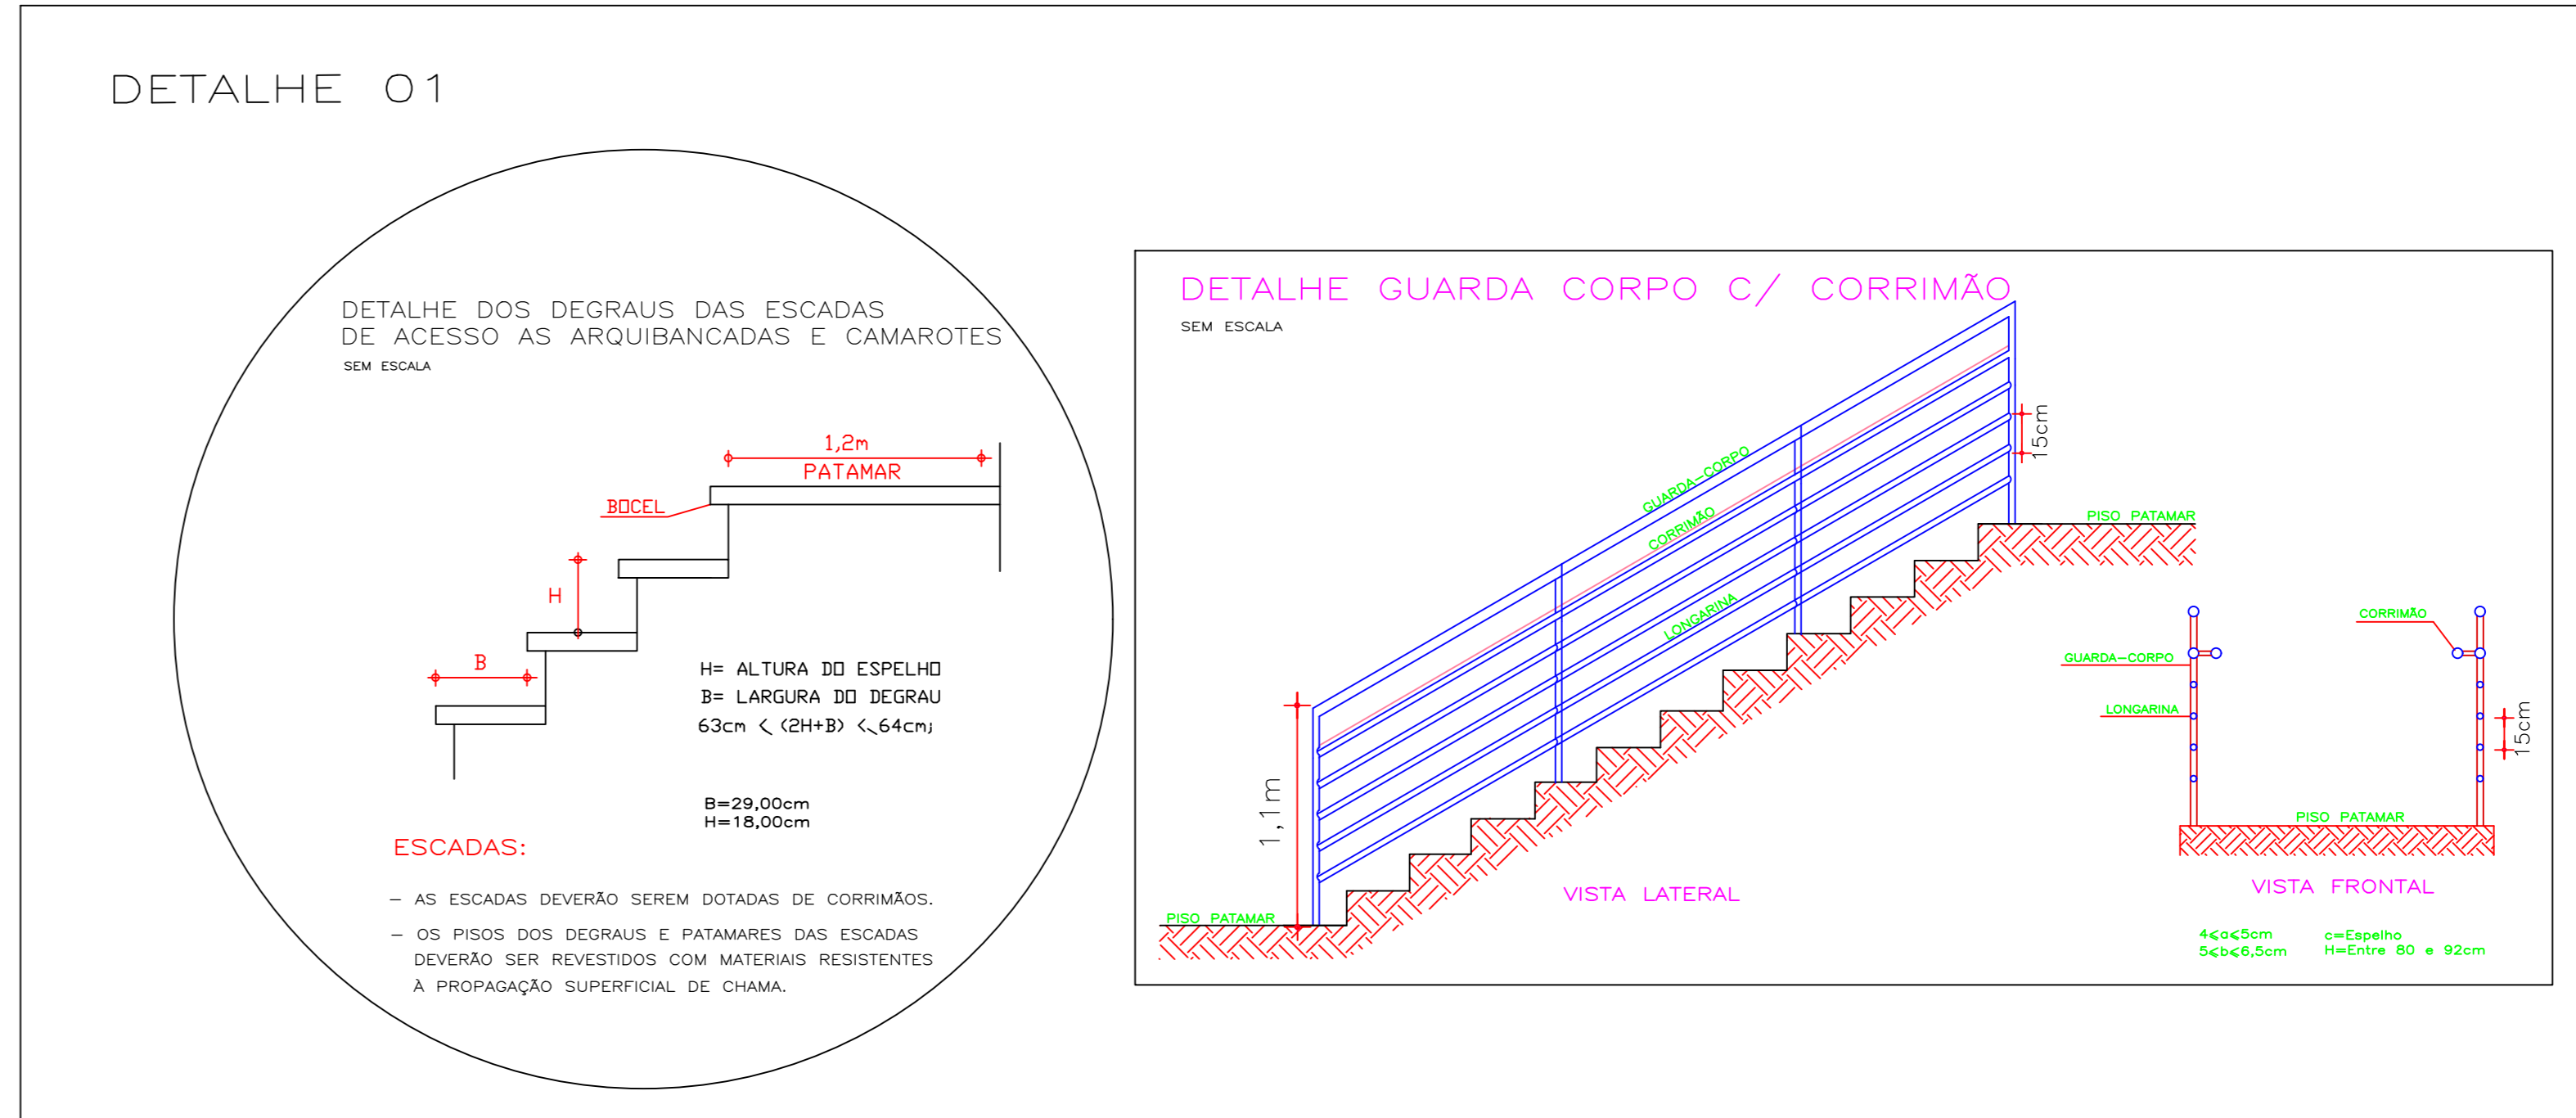


PLANTA DE IMPLANTAÇÃO  
ESC. 1/300

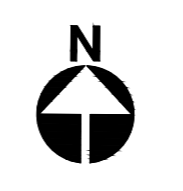

	<b>CALÇADA EM CONCRETO E=7CM</b> <b>ÁREA TOTAL = 1.155,10 M²</b>
	<b>CALÇAMENTO EM PAVER DE CONCRETO</b> <b>ÁREA TOTAL = 472,69 M²</b>
	<b>INSTALAÇÕES FUTURAS</b> <b>ÁREA TOTAL = 567,00 M²</b>

PREFEITURA: \_\_\_\_\_

CREA: \_\_\_\_\_

DECLARO ESTAR CIENTE

- QUE A APROVAÇÃO DESTA PROJETO, NÃO SIGNIFICA O RECONHECIMENTO DA PREFEITURA DO DIREITO DE PROPRIEDADE DO TERRENO.
- QUE O MAPA SE SO SERIA FORMADO PARAL.
- PROJETO EXECUTADOS SEM MODIFICAÇÕES.
- REDE DE AGUA PLUVIAS NÃO LIGADA A REDE DE ESGOTO (E.V.O.S.V.E.S.A.)
- QUE DEVERÁ SER MANTIDA PARA FISCALIZAÇÃO NA OBRA, UMA VIA NESTE DOCUMENTO E O RESPECTIVO ALVARA DE LICENÇA.

## PROJETO DE IMPLANTAÇÃO

PROPRIETÁRIO: PREFEITURA MUNICIPAL DE CORUMBAIBA

PROJETO LOCAL: PROJETO DE IMPLANTAÇÃO E MODERNIZAÇÃO DE INFRAESTRUTURA PARA ESPORTE EDUCACIONAL, RECREATIVO DE LAZER

ENDEREÇO: RUA DR. PEDRO LUDOVICO TEIXEIRA COM AV. BRASILIA SETOR LAGO BONITO - CORUMBAIBA

ASSINATURAS:

PROPRIETÁRIO: \_\_\_\_\_ PREFEITURA MUNICIPAL DE CORUMBAIBA  
 CDD: 01.302.603/0001-00

PROJETISTA: \_\_\_\_\_ RHAOLNY TEIXEIRA SANTOS  
 CREA: 110182718/00

ÁREAS (m²):

ÁREA DE CALÇADAS EM CONCRETO ..... 1.155,10m²

ÁREA DE CALÇADAS PAVER ..... 472,69m²

CONTEÚDO: LAY-OUT DE PROJETO COM DETALHAMENTO DAS CALÇADAS

ESCALA: INDICADA

DATA: Novembro / 2017

DESENHO: RHAOLNY T.

FOLHA Nº: 01/01