
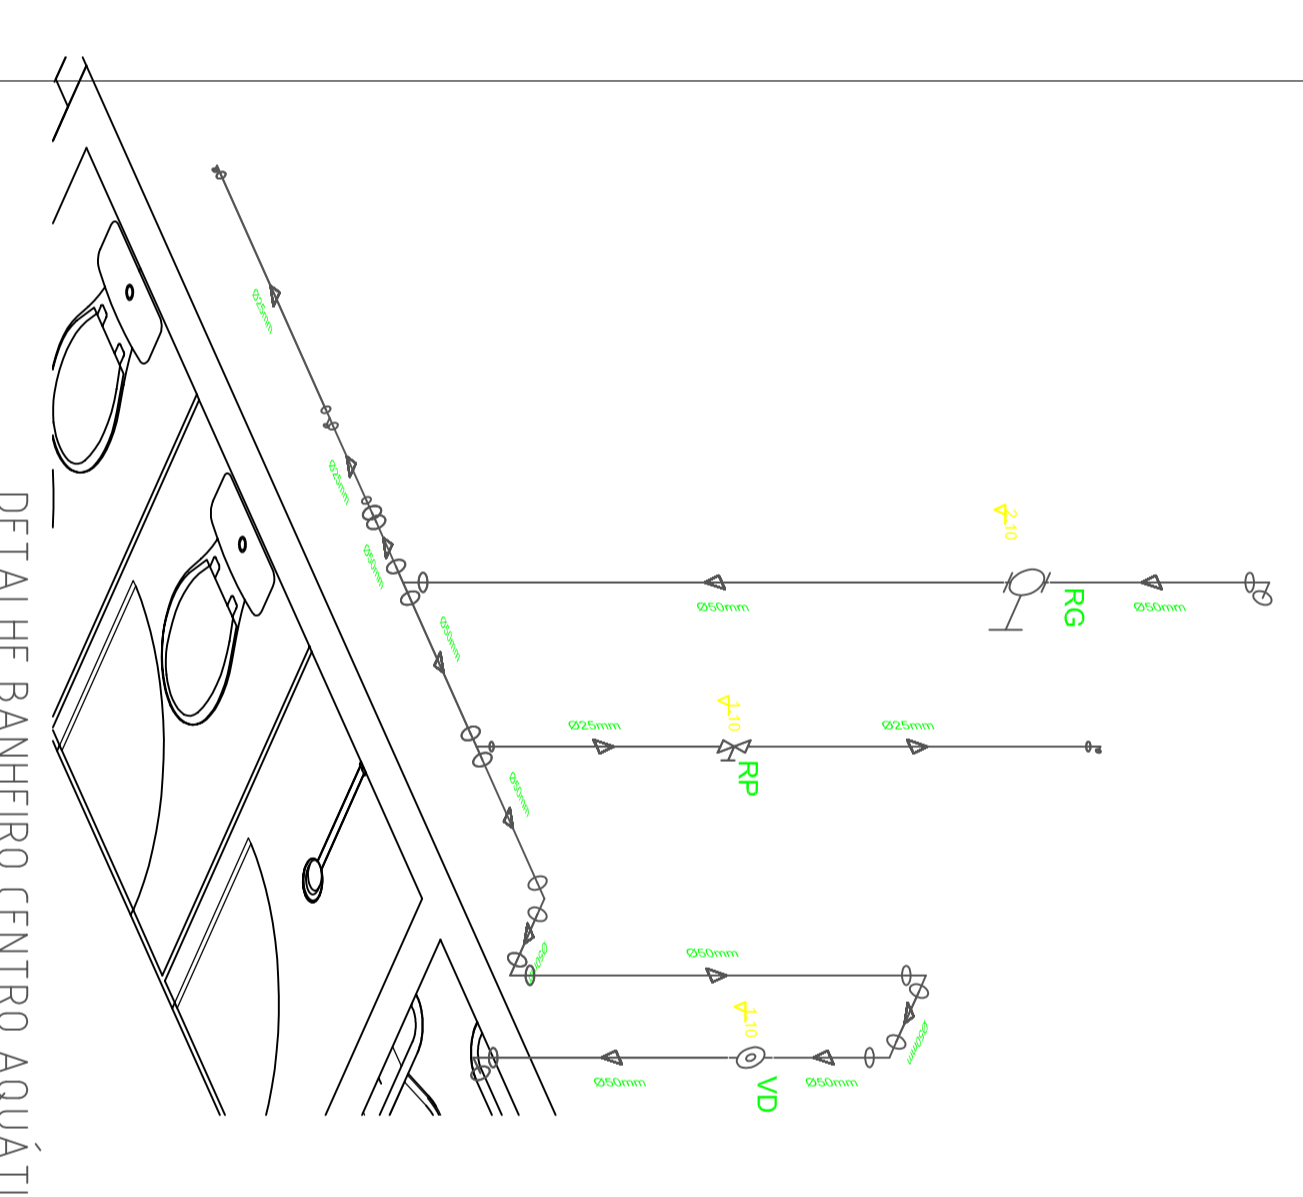


CENTRO AQUÁTICO

Código SCB	Código CCB	Peça	Un.	Quant.
	10000	Registro de Gaveta PVC Soldável 25mm	pc	2
10421	11679	Joelho 90° Sold. e com Bucha de Latão 25mm x 1/2	pc	8
	10000	Registro de Pressão PVC Soldável 25mm	pc	2
	10088	Tubo Soldável 25mm (m)	m	17.89
10290	11746	Luva Soldável 50mm	pc	4
10299	11838	Tê Soldável 50mm	pc	4
10256	11544	Bucha Redução Sold. Longa 50 x 25mm	pc	4
10281	11671	Joelho 90° Soldável 25mm	pc	8
10305	11825	Tê de Redução Soldável 50 x 25mm	pc	3
	10000	Registro de Gaveta PVC Soldável 50mm	pc	2
	10000	Válvula de Descarga PVC Soldável 50mm	pc	2
10424	11843	Tê Sold. e com Bucha de Latão 25mm x 1/2	pc	6
10296	11835	Tê Soldável 25mm	pc	1
10284	11674	Joelho 90° Soldável 50mm	pc	22
	10091	Tubo Soldável 50mm (m)	m	29.98

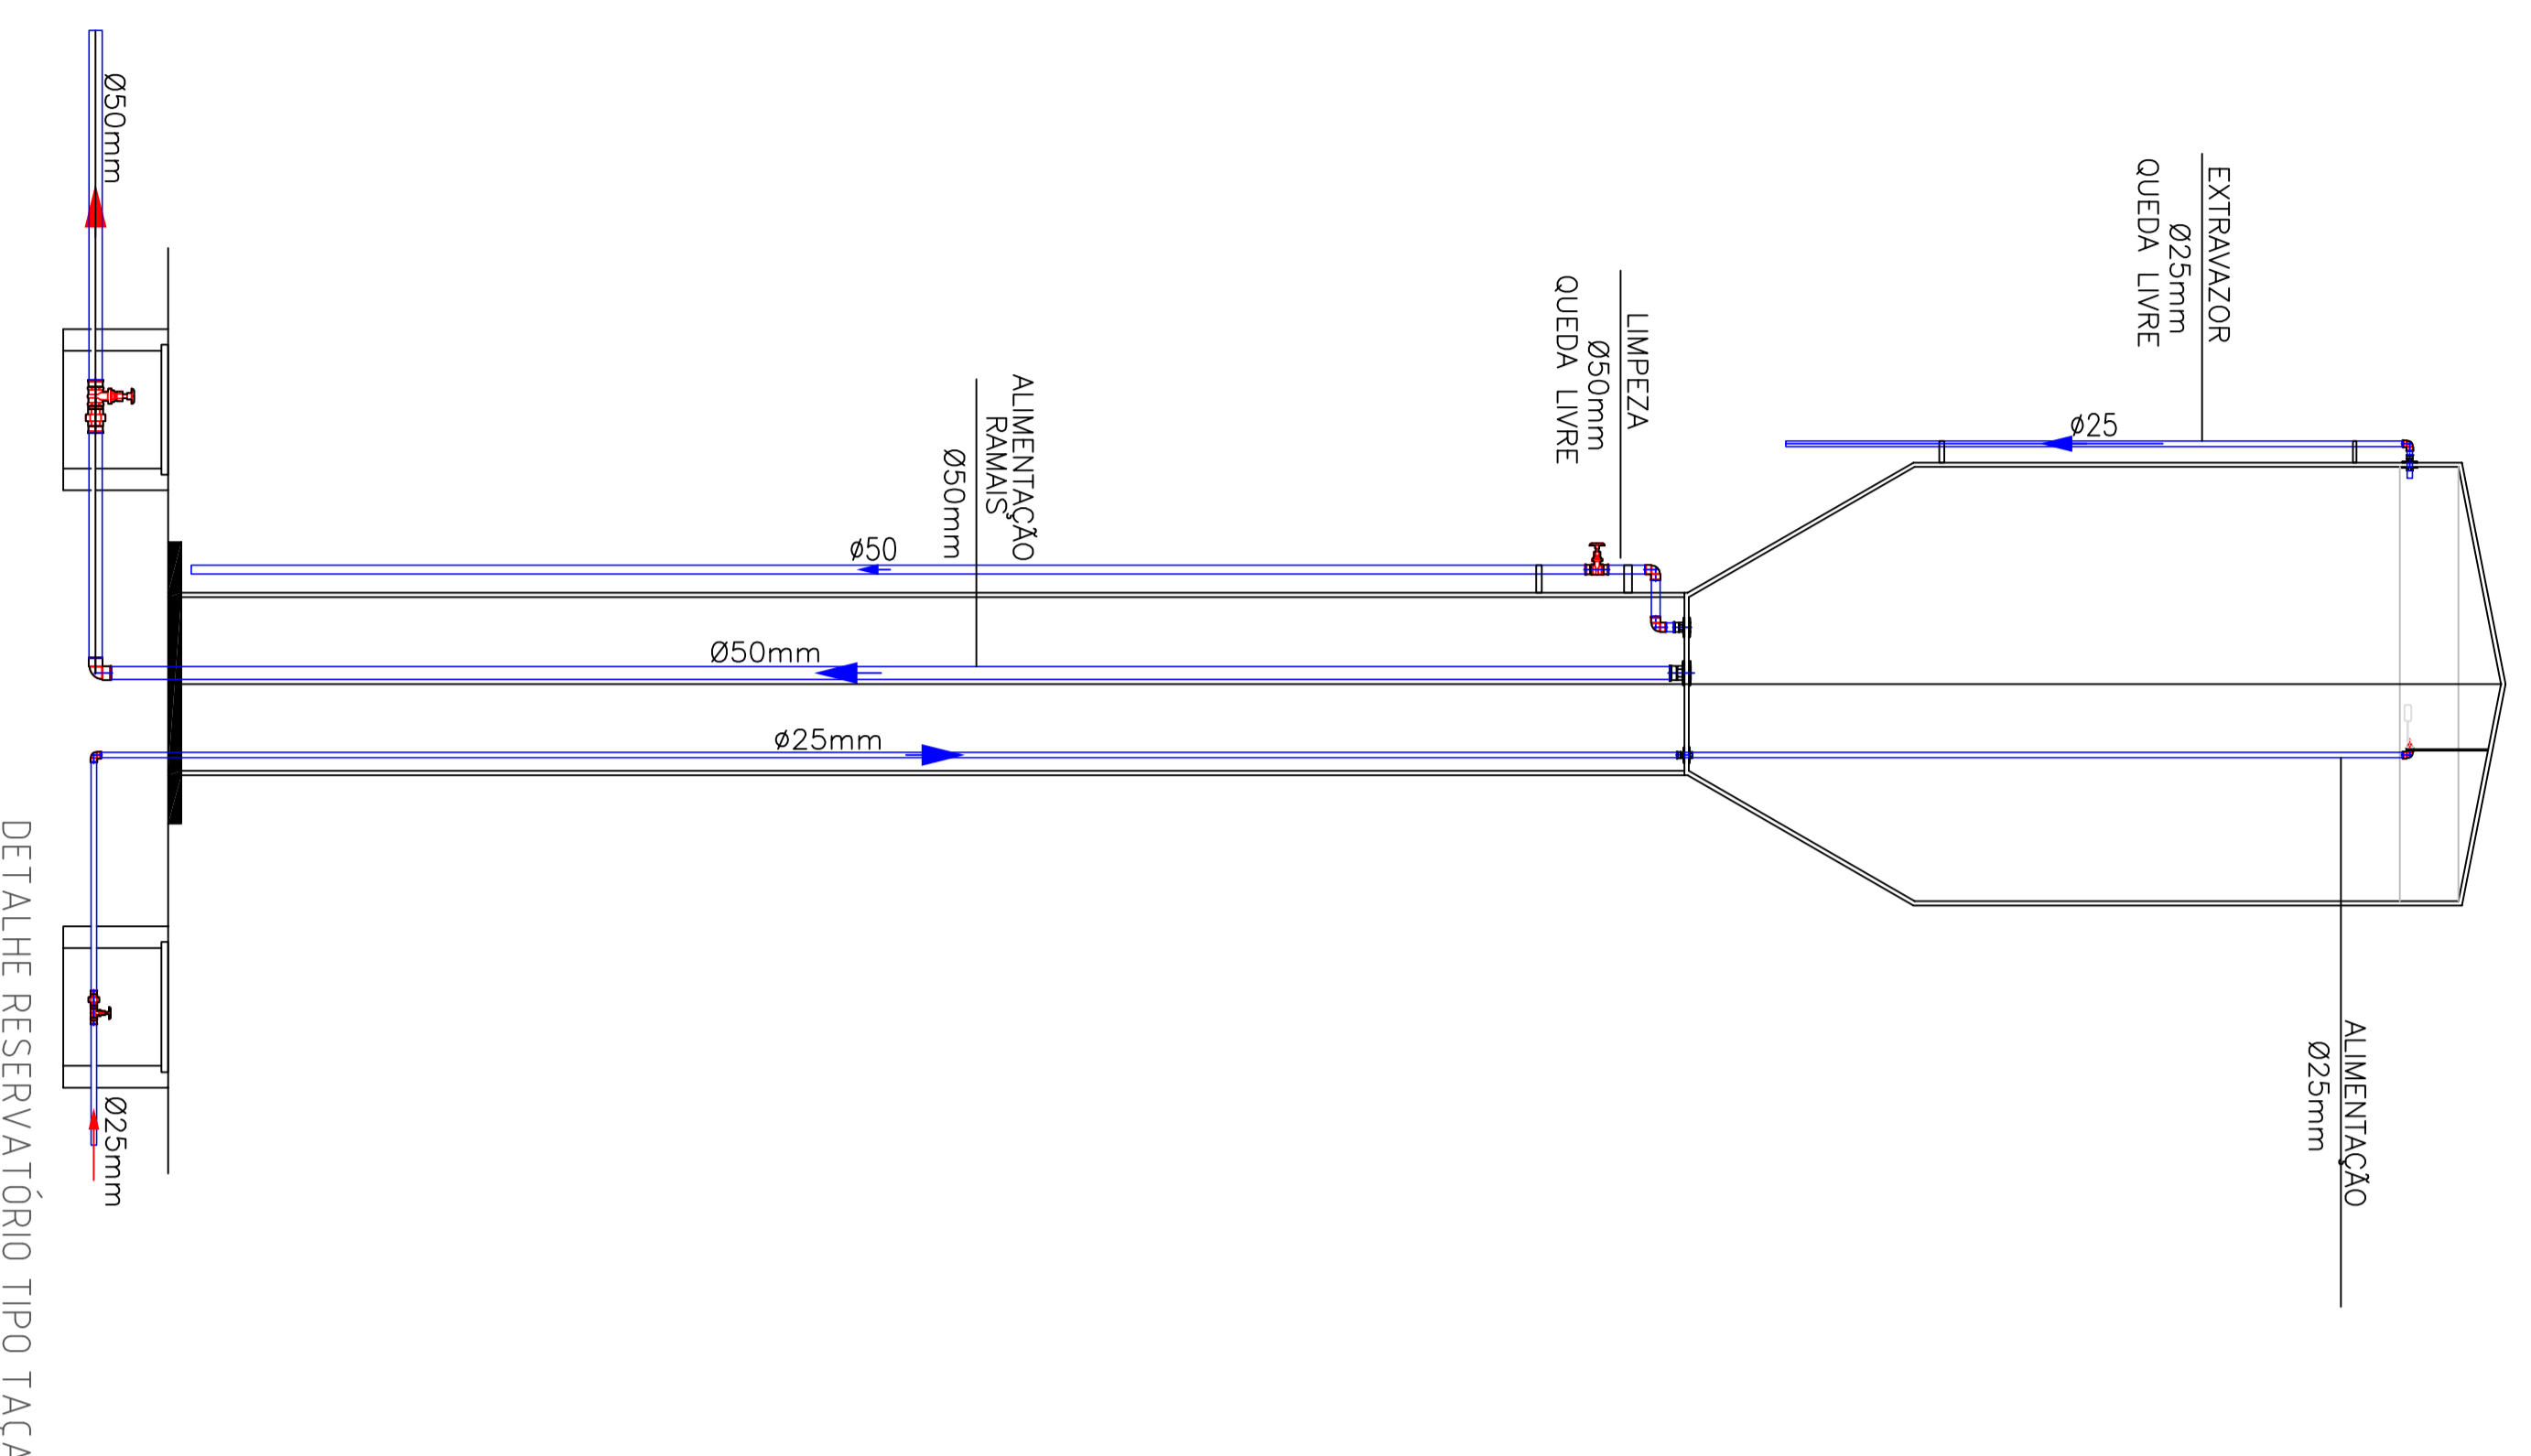

RM
CONSULTORIA E CONSTRUÇÕES LTDA

GABRIEL COSTA JÁCOME

PROJETO DE INSTALAÇÃO E DIMENSIONAMENTO DE INFRAESTRUTURA PARA
SISTEMA DE DISTRIBUIÇÃO, RESERVATÓRIOS E BARRILHA

HIDROSSANITÁRIO

RUA DE PROPRIEDADE TRISTEM, COM Nº BRASÍLIA
SECTOR ADO INUNTO - CAMPUS/ABRÁDIA

Propriedade Prefeitura Municipal de Cambé

Tel: (41) 3614-1500 - Rua Gabriel Costa Jácome
CEP: 81911-000

Condição: PLANTA BAIXA HIDRÁULICO - CENTRO AQUÁTICO
DETALHE -
LISTA DE MATERIAL

Projeto: 06 / 07

Escala: Data: Assinatura: Hídrico, 05/10/2014

Revista: 27/07/14 - Gabriel Jácome