
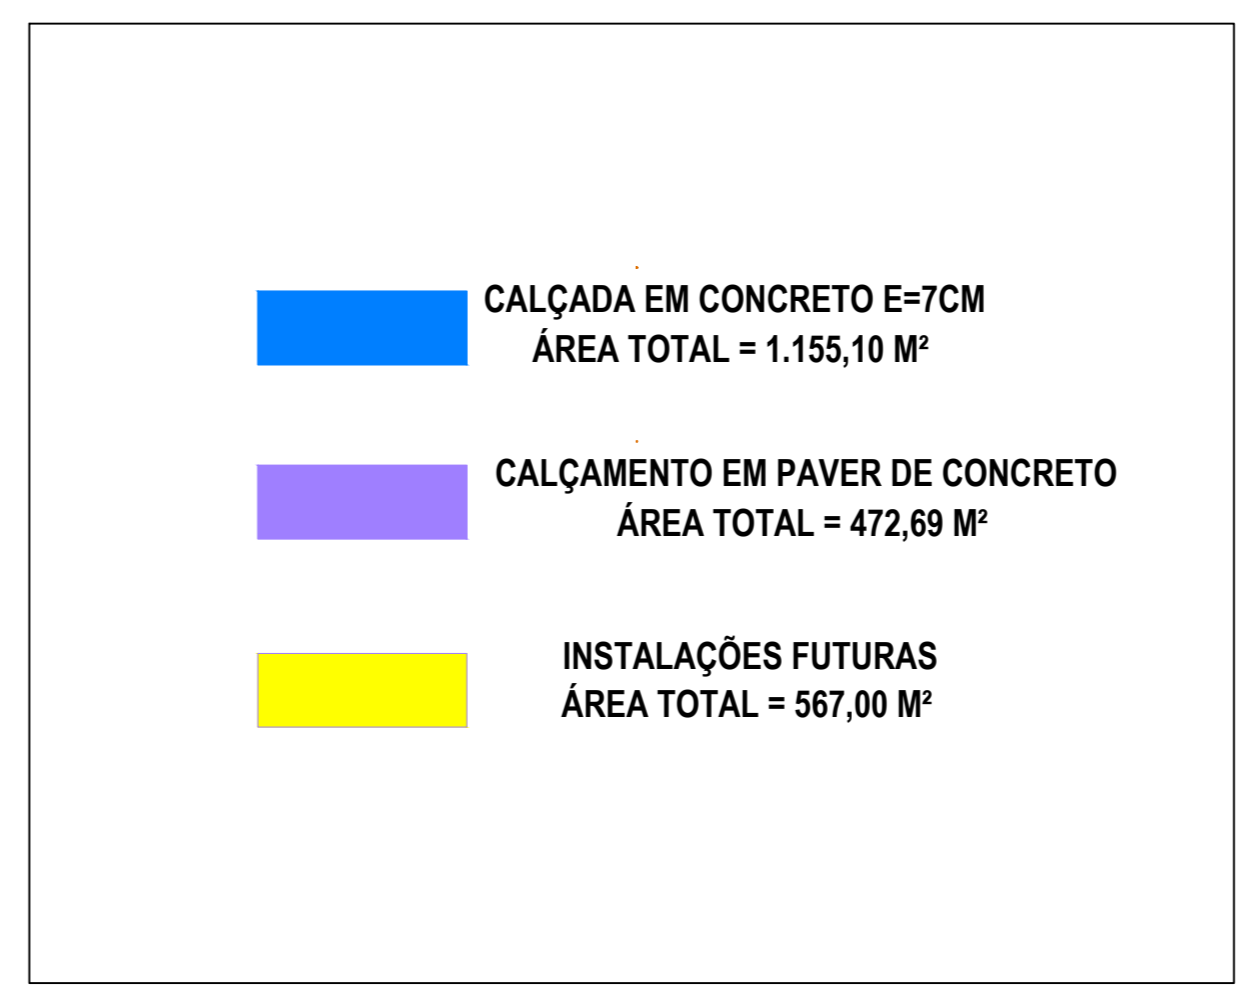
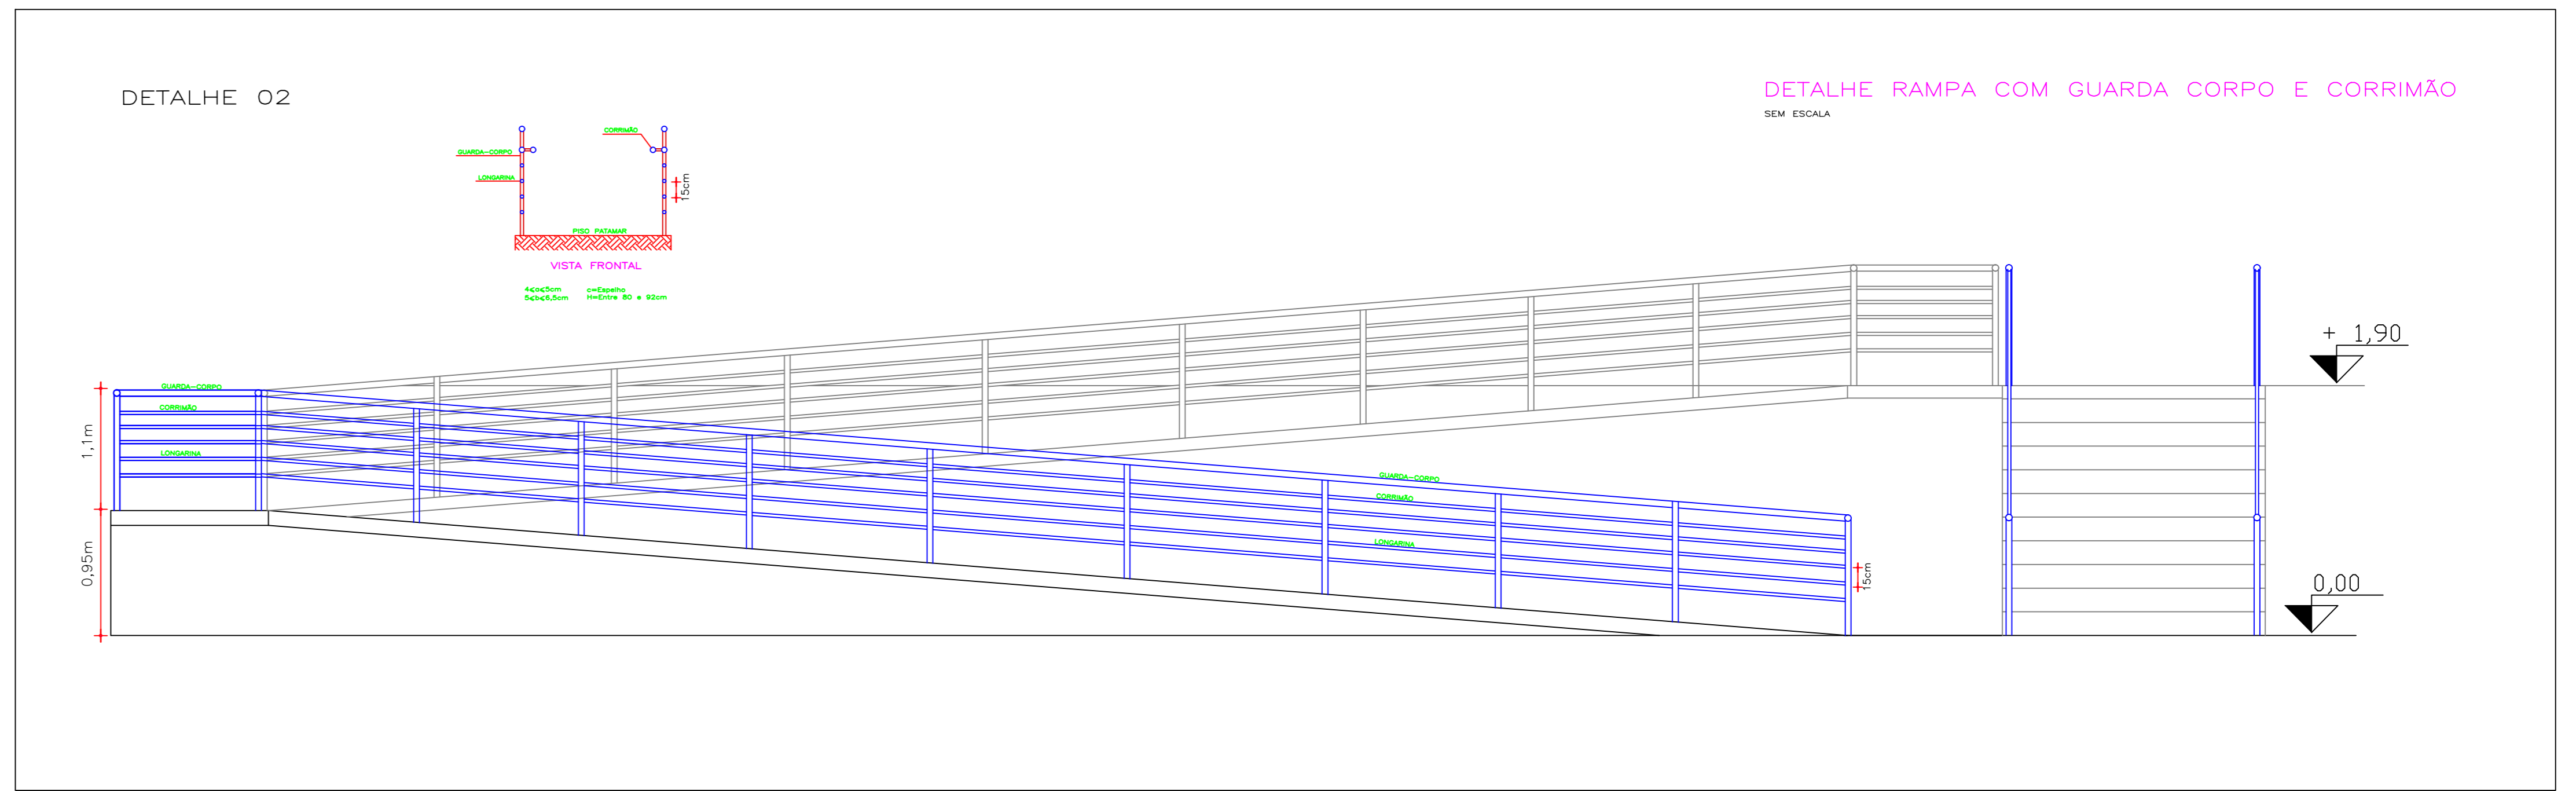


LAGO

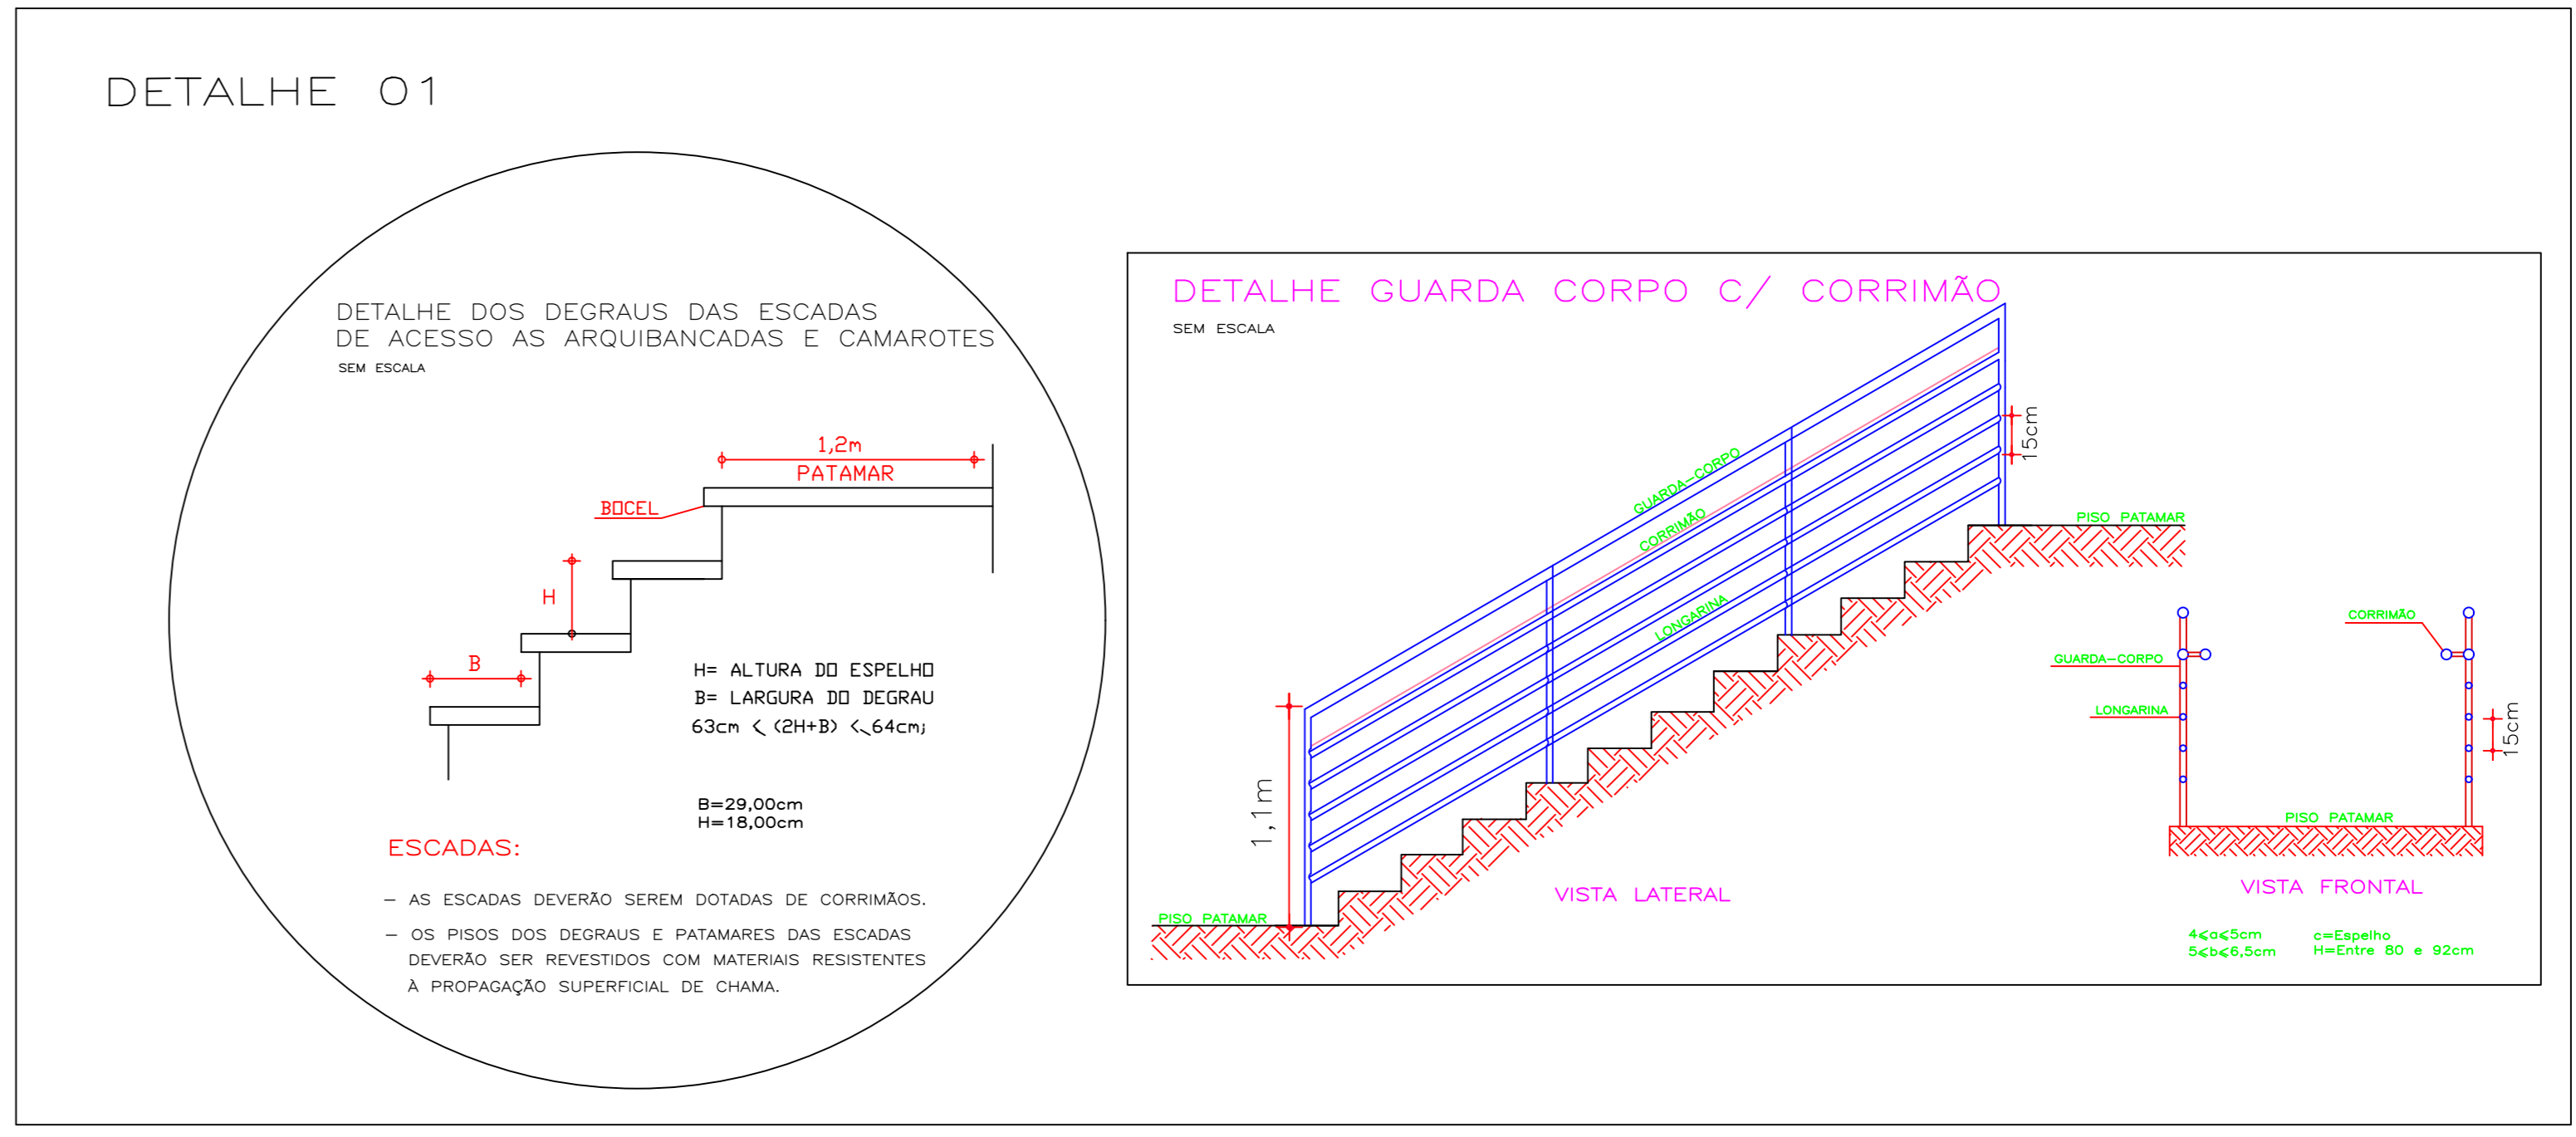

PLANTA DE IMPLANTAÇÃO
ESC. 1/300

PREFEITURA:

CREA:

DECLARO ESTAR CIENTE

- QUE A APROVAÇÃO DESTE PROJETO, NÃO SIGNIFICA O RECONHECIMENTO DA PREFEITURA DO DIREITO DE PROPRIEDADE DO TERRENO;
- QUE O HABITE SE SO SERA FORNECIDO PARA:
- 1- PROJETO EXECUTADOS SEM MODIFICAÇÕES;
- 2- REDE DE AGUA PLUVIAL NÃO LIGADA A REDE DE ESGOTO (E VICE-VERSA);
- 3- QUE ONDEVA SER MANTIDA PARA FISCALIZAÇÃO NA OBRA, UMA VIA DESTE DOCUMENTO E O RESPECTIVO ALVARÁ DE LICENÇA.

PROJETO DE CALÇADAS E ACESSIBILIDADE

PROPRIETÁRIO: PREFEITURA MUNICIPAL DE CORUMBÁIBA

PROJETO LOCAL: PROJETO DE IMPLANTAÇÃO E MODERNIZAÇÃO DE INFRAESTRUTURA PARA O LER E DE LAZER

PROJETO: RUA DR. PEDRO LUDOVICO TRIVELATO COM AV. BRASLIA SETOR LAGO BONITO - CORUMBÁIBA/MS

ASSINATURAS:

PROPRIETÁRIO: PREFEITURA MUNICIPAL DE CORUMBÁIBA CDE 01.302.833991-00

PROJETA: RHAOLNY TEIXEIRA SANTOS CREA 1118371400-00

ÁREAS (M²):

ÁREA DE CALÇADAS EM CONCRETO 1.155,10m²

ÁREA DE CALÇADAS PAVER 472,69m²

CONTEUDO: LAY-OUT DE PROJETO COM DETALHAMENTO DAS CALÇADAS

ESCALA: INDICADA

DESENHO: RHAOLNY T.

DATA: JUNHO / 2017

FOLHA Nº: 01/01