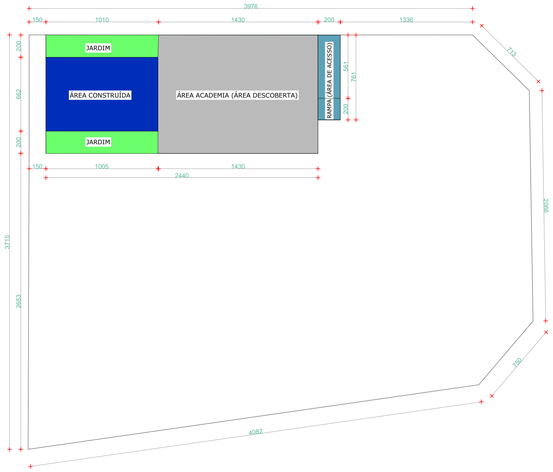

PLANTA DE LOCAÇÃO
ESC. 1/200

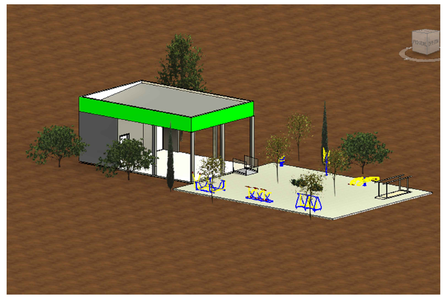

PESPECTIVA
S/ESC

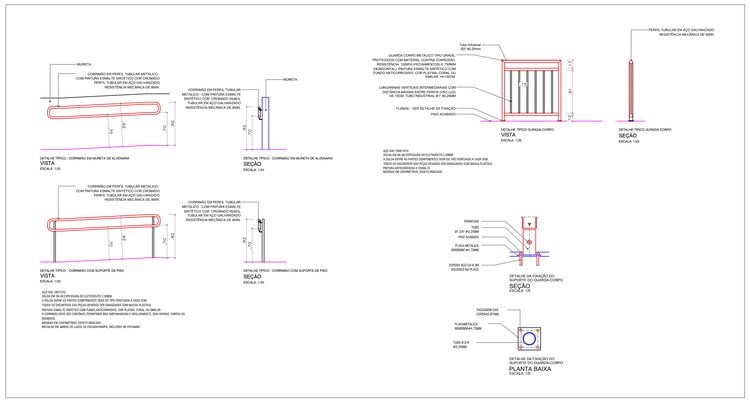

DETALHAMENTO DOS GUARDA-CORPO E CORRIMÃO
S/ESC

PLANTA DE SITUAÇÃO
ESC. 1:1500

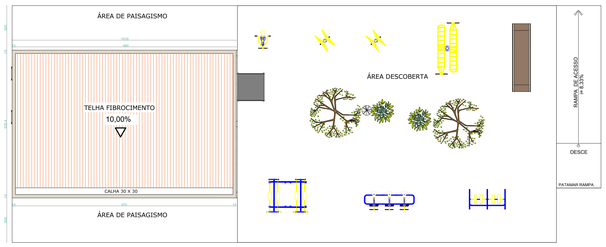

PLANTA DE COBERTURA
ESC. 1/100

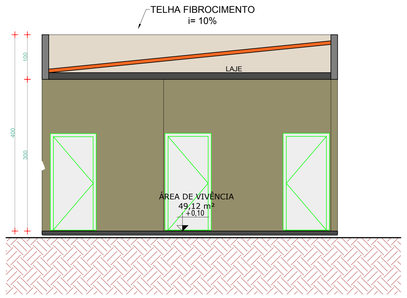

CORTE BB
ESC. 1/50

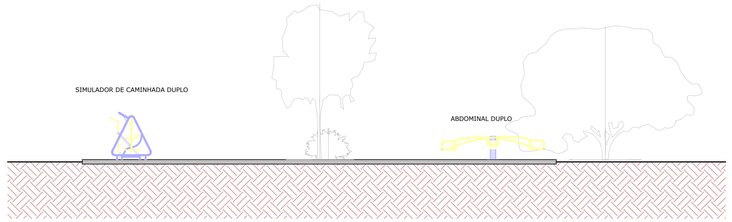

CORTE DD
ESC. 1/50

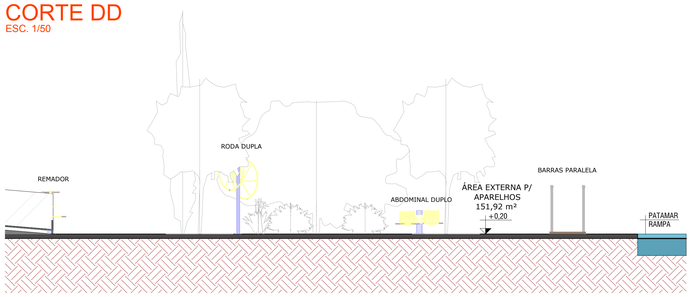

CORTE CC
ESC. 1/50

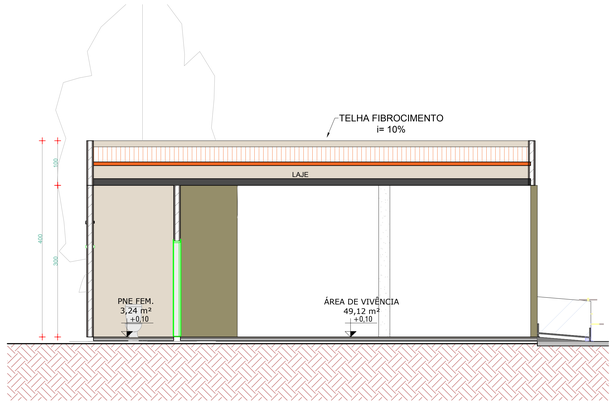

CORTE AA
ESC. 1/50

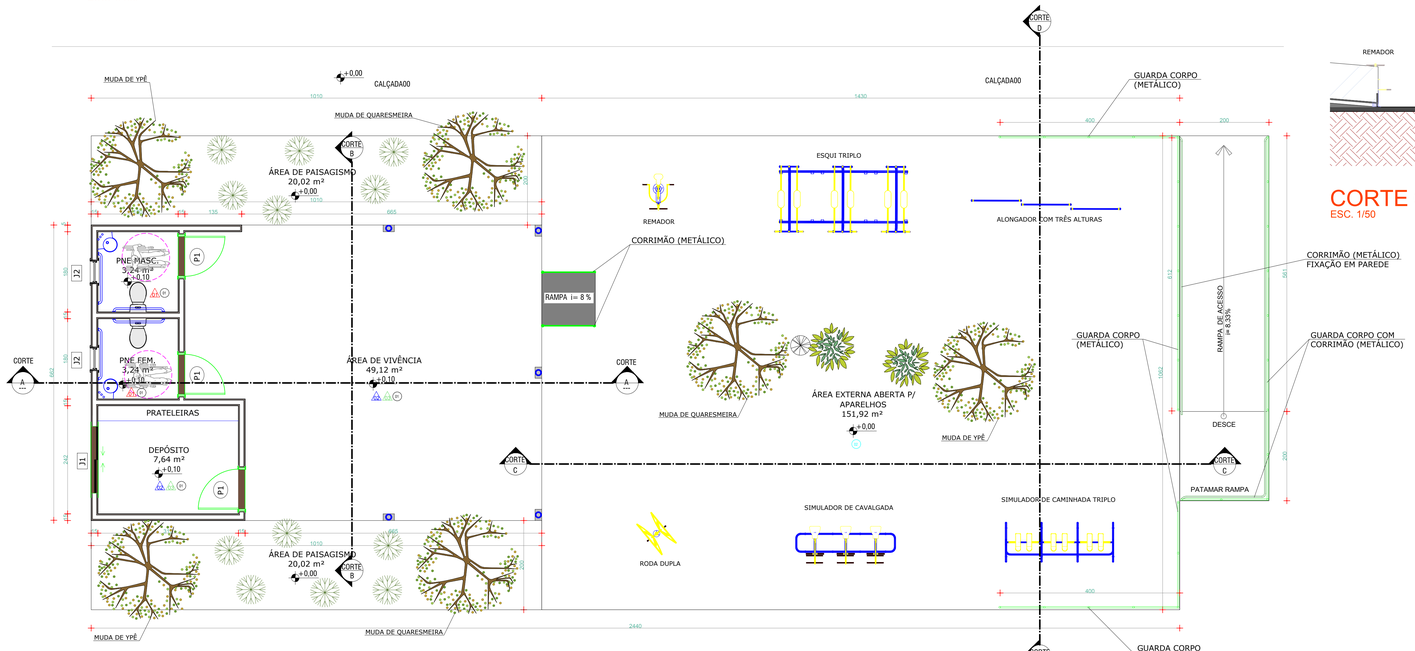

PLANTA BAIXA
ESC. 1/50

PAREDE

CÓDIGO	MATERIAL/ACABAMENTO
01	REVESTIMENTO CERÂMICO 33X60 CM NA COR BRANCA ATE ALTURA DA LAJE
02	BARRADO EM ESMALTE SINTÉTICO (ALTURA 1,10M).
03	PINTURA EM PAREDE ACRILICA FOSCA

PISO

CÓDIGO	MATERIAL/ACABAMENTO
01	PISO CERÂMICO 45X45 NA COR BRANCA
02	PISO EM CONCRETO DESEMPENADO

Quadro de janelas (CENTÍMETROS)

Família e tipo	Especificação	Código	Dimensões	Quantidade
Janela Correr 2 folhas:		J1	150,00x110,00/P=150,00	1
Maximo ar Vidro_1 Folha:		J2	50,00x50,00/P=200,00	2
Total geral: 3				3

Quadro de portas (CENTÍMETROS)

Família e tipo	Especificação	Código	Dimensões	Quantidade
PORTA DE MADEIRA		P1	90,00x210,00	3

PREFEITURA MUNICIPAL DE CORUMBAÍBA - GO
Rua Simon Bolivar nº 58 - Centro.
CEP 75.675-000
Fone/Fax (64) 3447-17500

LOCALIZAÇÃO:

CONTEÚDO:
PLANTA BAIXA, COBERTURA, LOCAÇÃO, SITUAÇÃO CORTES

ARQUITETURA

PROPRIETÁRIO:
PREFEITURA MUNICIPAL DE CORUMBAÍBA

PROJETO / LOCAL:
CONSTRUÇÃO DE ACADEMIA DA SAÚDE
(RUA 04) RUA DONA MARIA LINA NAVES, QUADRA 09, SETOR SUL I

ASSINATURAS:

PROPRIETÁRIO:	FUNDO MUNICIPAL DE SAÚDE DE CORUMBAÍBA CNPJ: 11170088000127
AUTOR DO PROJETO:	RHAOLNY TEIXEIRA SANTOS CREA: 1015237102D-GO

PREFEITURA MUNICIPAL DE CORUMBAÍBA - GO
Rua Simon Bolivar nº 58 - Centro.
CEP 75.675-000
Fone/Fax (64) 3447-17500

APROVAÇÃO:

ÁREAS:
AREA TOTAL DO LOTE: 2.450,53 m²
AREA CONSTRUIDA COBERTA : 48,04 m²
AREA CONSTRUIDA DESCOBERTA (PATIO DA ACADEMIA) : 131,92 m²
AREA CONSTRUIDA TOTAL (AREA COBERTA E PATIO DA ACADEMIA) : 219,01 m²

AREA DE ACESSO, CIRCULAÇÃO E PAISAGISMO : 68,04 m²
AREA SOMADA TOTAL (AREA CONST. COBERTA, PATIO DA ACADEMIA E PAISAGISMO) : 268,08 m²
INDICE DE PERMEABILIDADE : 91,00
INDICE DE OCUPAÇÃO : 8,03
COEFICIENTE DE APROVEITAMENTO : 0,088 %

ESCALA:	DESENHO:
INDICADA	RHAOLNY TEIXEIRA
DATA: OUTUBRO / 2022	FOLHA Nº: 01/01