


TIPO	NOME	COMPRIMENTO	ALTURA	TOTAL S/ DESCONTO	DESCONTO PILARES	DESCONTO VIGAS	DESCONTO JANELAS	DESCONTO PORTAS	TOTAL ALVENARIA C/ DESCONTOS	ÁREA DE CHAPISCO	ÁREA DE REBOCO E PINTURA	REVESTIMENTO CERÂMICO 1/2 ALTURA	RODAPÉ CERÂMICO	PINTURA BARRADO	EMASSAMENTO	
Tijolo Cerâmico	PA-1	15,90	2,90	46,11	4,35	2,39		38,88	0,50	14,46	14,46		3,30	1,65	15,84	7,23
Tijolo Cerâmico	PA-2	2,00	2,90	5,80	0,87	0,30		1,68	2,95	8,24	8,24	1,80	1,20	1,32	0,88	4,12
Tijolo Cerâmico	PA-3	2,80	2,90	8,12	0,44	0,42	1,65	1,68	3,94	9,58	9,58		4,00	2,20	0,88	9,58
Tijolo Cerâmico	PA-4	1,80	2,90	5,22	0,87	0,27		1,68	2,40	7,08	7,08	1,50	1,00	1,10	0,88	3,54
Tijolo Cerâmico	PA-5	1,65	2,90	4,79	0,44	0,25		1,68	2,42	6,21	6,21	1,28	0,85	0,94	0,88	3,11
Tijolo Cerâmico	PA-6	2,15	2,90	6,24	0,44	0,32			5,48	12,47	12,47		2,15	2,37		12,47
Tijolo Cerâmico	PA-7	2,15	2,90	6,24	0,44	0,32		1,68	3,80	9,11	9,11	2,03	1,35	1,49	0,88	4,56
Tijolo Cerâmico	PA-8	2,15	2,90	6,24	0,44	0,32		1,68	3,80	9,11	9,11	2,03	1,35	1,49	0,88	4,56
Tijolo Cerâmico	PA-9	1,70	2,90	4,93		0,26			4,68	9,86	9,86	5,10		1,87		1,19
Tijolo Cerâmico	PA-10	2,65	2,90	7,69	0,29	0,40			7,00	15,37	15,37		2,65	2,92		15,37
Tijolo Cerâmico	PA-11	1,20	2,90	3,48		0,18		1,68	1,62	3,60	3,60		0,80	0,44	0,88	3,60
Tijolo Cerâmico	PA-12	1,70	2,90	4,93		0,26			4,68	9,86	9,86	5,10	3,40	1,87		1,19
Tijolo Cerâmico	PA-13	1,50	2,90	4,35		0,23	0,24		3,89	8,22	8,22	2,25	1,50	1,65		2,46
Tijolo Cerâmico	PA-14	1,65	2,90	4,79	0,44	0,25	0,24		3,86	9,09	9,09	2,48	1,65	1,82		2,73
Tijolo Cerâmico	PA-15	2,15	2,90	6,24	0,44	0,32	0,48	1,68	3,32	8,15	8,15	3,23	2,15	1,49	0,88	4,08
Tijolo Cerâmico	PA-16	2,30	2,90	6,67	0,87	0,35	1,32		4,14	10,70	10,70	2,97	2,30	2,53		2,82
Tijolo Cerâmico	PA-17	2,15	2,90	6,24	0,44	0,32	1,32		4,16	9,83	9,83	2,75	2,15	2,37		2,55
Tijolo Cerâmico	PA-18	1,70	2,90	4,93	0,29	0,26			4,39	9,86	9,86	2,55		1,87		3,06
Tijolo Cerâmico	PA-19	4,30	2,90	12,47	0,58	0,65	1,65		9,60	21,64	21,64		4,30	4,73		10,82
Tijolo Cerâmico	PA-20	9,75	2,90	28,28	2,18	1,46		24,30	0,34	7,95	7,95		1,65	0,83	9,90	3,97
Tijolo Cerâmico	PA-21	2,15	2,90	6,24	0,44	0,32	0,48		5,00	11,51	11,51	3,23		2,37		3,39
Tijolo Cerâmico	PA-22	2,30	2,90	6,67	0,73	0,35	0,48		5,12	12,38	12,38	3,45		2,53		3,66
Tijolo Cerâmico	PA-23	1,47	2,90	4,26	0,73	0,22	0,48		2,84	7,57	7,57	2,21		1,62		2,17
Tijolo Cerâmico	PA-24	1,45	2,90	4,21	0,44	0,22		3,51	0,04	1,39	1,39			0,17	1,43	0,70
Tijolo Cerâmico	PA-25	3,50	2,90	10,15	0,73	0,53		3,78	5,12	12,74	12,74	4,20	1,70	1,87	1,98	2,52
Tijolo Cerâmico	PA-26	1,97	2,90	5,71	0,58	0,30			4,84	11,43	11,43	2,21	1,97	2,17		3,55
Tijolo Cerâmico	PA-27	2,12	2,90	6,15	0,73	0,32			5,11	12,30	12,30		4,24	2,33		12,30
Tijolo Cerâmico	PA-28	2,15	2,90	6,24	0,44	0,32		2,52	2,96	7,43	7,43		0,95	1,05	1,32	3,72
Tijolo Cerâmico	PA-29	3,47	2,90	10,06	0,58	0,52			8,96	20,13	20,13	5,21	3,47	3,82		6,25
Tijolo Cerâmico	PA-30	3,47	2,90	10,06	0,58	0,52			8,96	20,13	20,13	10,41		3,82		6,25
Tijolo Cerâmico	PA-31	3,47	2,90	10,06	0,58	0,52			8,96	20,13	20,13	5,21	3,47	3,82		10,06
Tijolo Cerâmico	PA-32	3,47	2,90	10,06	0,58	0,52			8,96	20,13	20,13	5,21	3,47	3,82		6,25
Tijolo Cerâmico	PA-33	3,47	2,90	10,06	0,58	0,52			8,96	20,13	20,13	10,41		3,82		6,25
Tijolo Cerâmico	PA-34	2,15	2,90	6,24	0,44	0,32		5,40	0,08	1,67	1,67			0,17	2,20	0,83
Tijolo Cerâmico	PA-35	3,77	2,90	10,93	1,45	0,57			8,92	21,87	21,87	5,21	3,77	4,15		6,79
Tijolo Cerâmico	PA-36	1,45	2,90	4,21	0,44	0,22		3,51	0,04	1,39	1,39			0,17	1,43	0,70
Tijolo Cerâmico	PA-37	15,60	0,40	6,24		2,34			3,90	12,48	12,48			17,16		
Tijolo Cerâmico	PA-38	15,60	1,50	23,40	2,25	3,90			17,25	46,80	46,80			17,16		
Tijolo Cerâmico	PA-39	7,37	1,50	11,06	1,20	1,84			8,01	22,11	22,11			8,11		
Tijolo Cerâmico	PA-40	7,37	1,50	11,06	1,20	1,84			8,01	22,11	22,11			8,11		
Canaleta de Concreto	BEBED.	61,60	0,20	12,32					12,32	24,64	24,64	31,20				
		151,12		369,09					211,28	530,82	530,82	123,17	60,79	125,09		178,35


TIPO	NOME	COMPRIMENTO	ALTURA	TOTAL S/ DESCONTO	DESCONTO PILARES	DESCONTO VIGAS	DESCONTO JANELAS	DESCONTO PORTAS	TOTAL C/ DESCONTOS	ÁREA DE CHAPISCO	PINTUTA	REVESTIMENTO CERÂMICO 1/2 ALTURA
Canaleta de Concreto	CA-1	24,00	1,50	36,00	2,25	6,00			27,75		72,00	
Canaleta de Concreto	CA-2	2,50	2,30	5,75		0,63		2,58	2,55		6,34	
Canaleta de Concreto	CA-3	2,50	2,30	5,75		0,63		2,58	2,55		6,34	
Canaleta de Concreto	CA-4	2,50	2,30	5,75		0,63		2,58	2,55		6,34	
Canaleta de Concreto	CA-5	2,50	2,30	5,75		0,63		2,58	2,55		6,34	
Canaleta de Concreto	CA-6	2,50	2,30	5,75		0,63		2,58	2,55		6,34	
Canaleta de Concreto	CA-7	2,50	2,30	5,75		0,63		2,58	2,55		6,34	
Canaleta de Concreto	CA-8	2,50	2,30	5,75		0,63		2,58	2,55		6,34	
Canaleta de Concreto	CA-9	2,50	2,30	5,75		0,63		2,58	2,55		6,34	
Canaleta de Concreto	CA-10	2,50	2,30	5,75		0,63		2,58	2,55		6,34	
Canaleta de Concreto	CA-11	2,10	2,90	6,09		0,53			5,57		12,18	3,15
Canaleta de Concreto	CA-12	24,00	2,95	70,80	4,43	6,00		21,24	39,14		99,12	
Canaleta de Concreto	CA-13	2,10	2,90	6,09		0,53	0,24		5,33		11,70	3,15
Canaleta de Concreto	CA-14	24,00	2,95	70,80	5,46	6,00		18,88	40,46		103,84	
Canaleta de Concreto	CA-15	2,05	2,50	5,13		0,51		2,82	1,79		4,61	
Canaleta de Concreto	CA-16	2,05	2,50	5,13		0,51		2,82	1,79		4,61	
Canaleta de Concreto	CA-17	2,05	2,50	5,13		0,51		2,82	1,79		4,61	
Canaleta de Concreto	CA-18	2,05	2,50	5,13		0,51		2,82	1,79		4,61	
Canaleta de Concreto	CA-19	2,05	2,50	5,13		0,51		2,82	1,79		4,61	
Canaleta de Concreto	CA-20	2,05	2,50	5,13		0,51		2,82	1,79		4,61	
Canaleta de Concreto	CA-21	2,05	2,50	5,13		0,51		2,82	1,79		4,61	
Canaleta de Concreto	CA-22	7,10	2,20	15,62	1,10	1,78			12,75		31,24	
Canaleta de Concreto	CA-23	24,00	1,50	36,00	2,78	6,00			27,23		72,00	
Canaleta de Concreto	CA-24	2,32	1,50	3,48	0,15	0,58			2,75		6,96	
Canaleta de Concreto	CA-25	4,64		13,22	1,88	1,16			10,19		26,45	
Canaleta de Concreto	CA-26	4,30		10,75	1,25	1,08			8,43		21,50	
Canaleta de Concreto	CA-27	4,00	1,50	6,00	0,15	1,00			4,85		12,00	
Canaleta de Concreto	CA-28	4,30		10,75	1,25	1,08			8,43		21,50	
Canaleta de Concreto	CA-29	4,00	1,50	6,00	0,15	1,00			4,85		12,00	
Canaleta de Concreto	CA-30	4,30		10,75	1,25	1,08			8,43		21,50	

Canaleta de Concreto	CA-31	4,00	1,50	6,00	0,15	1,00			4,85		12,00	
Canaleta de Concreto	CA-32	4,30		10,75	1,25	1,08			8,43		21,50	
Canaleta de Concreto	CA-33	4,00	1,50	6,00	0,15	1,00			4,85		12,00	
Canaleta de Concreto	CA-34	4,35	1,50	6,53	0,15	1,09			5,29		13,05	
Canaleta de Concreto	CA-35	2,76		7,45	1,08	0,69			5,68		14,90	
Canaleta de Concreto	CA-36	4,35	1,50	6,53	0,15	1,09			5,29		13,05	
Canaleta de Concreto	CA-37	2,76		7,45	1,08	0,69			5,68		14,90	
Canaleta de Concreto	CA-38	4,30		10,75	1,25	1,08			8,43		21,50	
Canaleta de Concreto	CA-39	4,00	1,50	6,00	0,15	1,00			4,85		12,00	
Canaleta de Concreto	CA-40	4,35	1,50	6,53	0,15	1,09			5,29		13,05	
Canaleta de Concreto	CA-41	2,76		7,45	1,08	0,69			5,68		14,90	
Canaleta de Concreto	CA-42	4,30		10,75	1,25	1,08			8,43		21,50	
Canaleta de Concreto	CA-43	4,00	1,50	6,00	0,15	1,00			4,85		12,00	
Canaleta de Concreto	CA-56	4,35	1,50	6,53	0,15	1,09			5,29		13,05	
Canaleta de Concreto	CA-57	2,76		7,45	1,08	0,69			5,68		14,90	
Canaleta de Concreto	CA-58	4,35	1,50	6,53	0,15	1,09			5,29		13,05	
Canaleta de Concreto	CA-59	2,76		7,45	1,08	0,69			5,68		14,90	
Canaleta de Concreto	CA-60	4,30		10,75	1,25	1,08			8,43		21,50	
Canaleta de Concreto	CA-61	4,00	1,50	6,00	0,15	1,00			4,85		12,00	

Canaleta de Concreto	CA-62	2,68	2,90	7,77	0,29	0,67		1,68	5,13		12,18	2,82
Canaleta de Concreto	CA-63	2,68	2,90	7,77	0,58	0,67			6,52		15,54	4,02
Canaleta de Concreto	CA-64	2,10	1,00	2,10		0,53			1,58		4,20	
Canaleta de Concreto	CA-65	2,10	1,50	3,15	0,60	0,53			2,03		6,30	
Canaleta de Concreto	CA-66	2,68	1,50	4,02	0,60	0,67			2,75		8,04	
Canaleta de Concreto	CA-67	2,68	1,40	3,75	0,60	0,67			2,48		7,50	
		305,91		653,61					447,59		1137,22	13,14

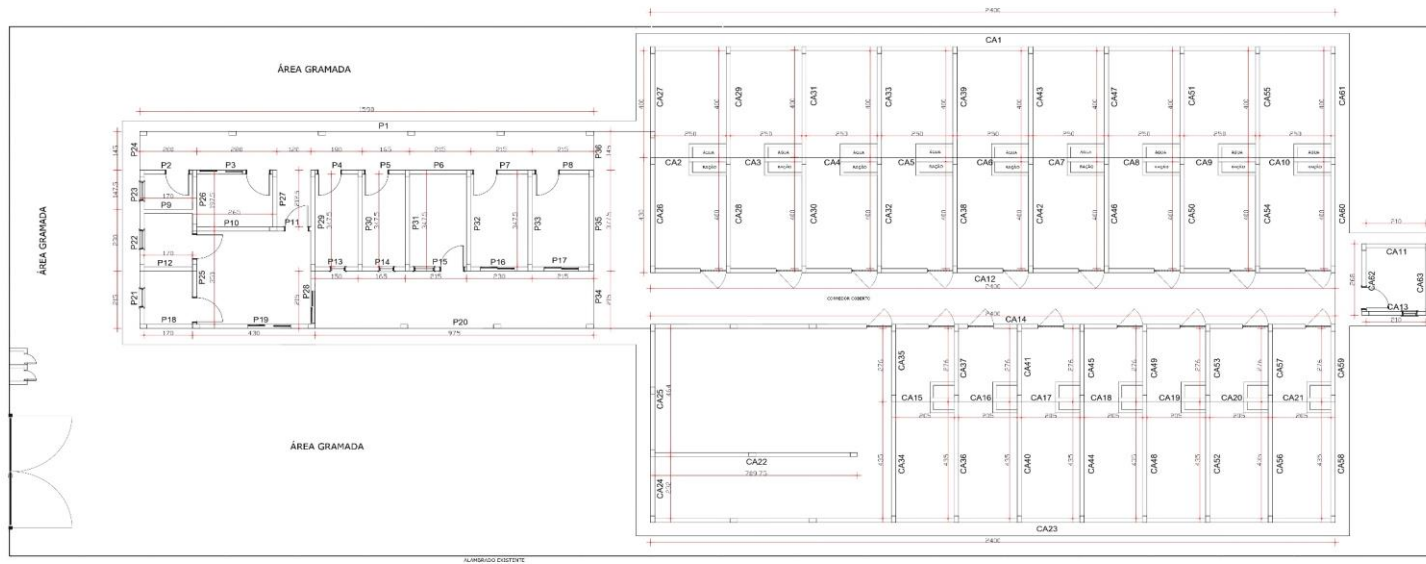

PLANTA BAIXA
ESC. 1/100

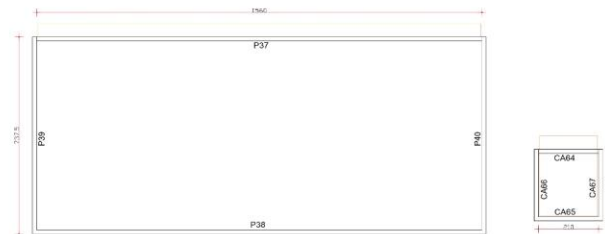

PLANTA PLATIBANDA
ESC. 1/100