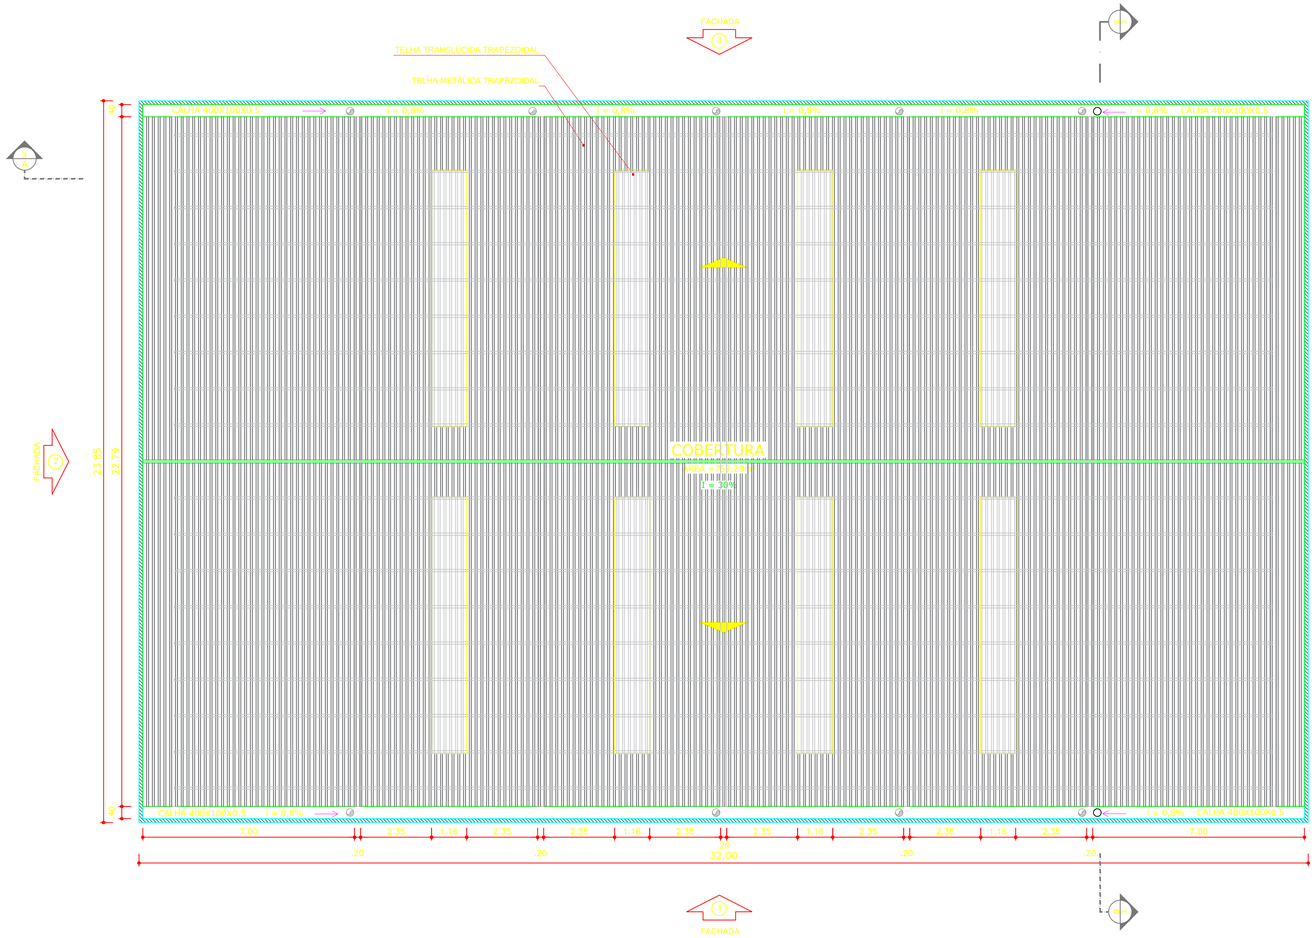

1 PLANTA DE COBERTURA
ESCALA 1/100

2 PLANTA DE SITUAÇÃO
ESCALA 1/100

NOTAS

- MEDIDAS E NÍVEIS EM METROS;
- VERIFICAR POSIÇÃO EXATA DOS PILARES NO PROJETO ESTRUTURAL;
- VERIFICAR DETALHES CONSTRUTIVOS PERTINENTES NAS PRANCHAS DE DETALHAMENTO;
- EM CASO DE CONFLITO DE INFORMAÇÕES ENTRE O PROJETO GRÁFICO E O MEMORIAL DESCRITIVO, PREVALECE A INFORMAÇÃO CONTIDA NOS DESENHOS;
- ALTERAÇÕES NESTE PROJETO SOMENTE COM AUTORIZAÇÃO EXPRESSA DO FNDE

REFERÊNCIAS:

- PLANILHA DE QUANTITATIVOS-
- MEMORIAL DESCRITIVO E ESPECIFICAÇÕES TÉCNICAS

COBERTURA DE QUADRA

PROJETO DE ARQUITETURA

APROVAÇÕES:

WISNER ARAUJO DE ALMEIDA:53406613187

Assinado de forma digital por WISNER ARAUJO DE ALMEIDA:53406613187
Dados: 2025.12.04 18:09:31 -03'00'

PROPRIETÁRIO: :	PREFEITURA MUNICIPAL E CORUMBAÍBA
ENDEREÇO:	RUA ALTOLFO GONÇALVES DA SILVA, CENTRO, POVOADO DO AREIÃO
MUNICÍPIO - UF:	CORUMBAÍBA/GO

ASSINADO DIGITALMENTE
WISNER ARAUJO DE ALMEIDA
A conformidade com a assinatura pode ser verificada em:
https://verificador.iti.br/assinador-digital
Serpro

PROPRIETÁRIO — PREFEITURA MUNICIPAL E CORUMBAÍBA
CNPJ: 01.302.603/0001-00

gov.br
Documento assinado digitalmente
DIEGO GONCALVES LOPES
Data: 04/12/2025 17:13:08-0300
Verifique em https://validar.iti.gov.br

RESP. TÉCNICO — DIEGO GONÇALVES LOPES
ENGENHEIRO CIVIL
CREA: 1019681527/D-GO

OBSERVAÇÕES:

DESCRIÇÃO: PLANTA BAIXA	ÁREA: ÁREA DO TERRENO: 1.066,00 m² / ÁREA COBERTURA: 763,20 m² / ÁREA CONSTRUÍDA: 763,20 m²		
DESENHO: DIEGO LOPES	REVISÃO R-01	ESCALA 1:50 / DATA EMISSÃO AGOSTO/2025	PRANCHA 1/4