




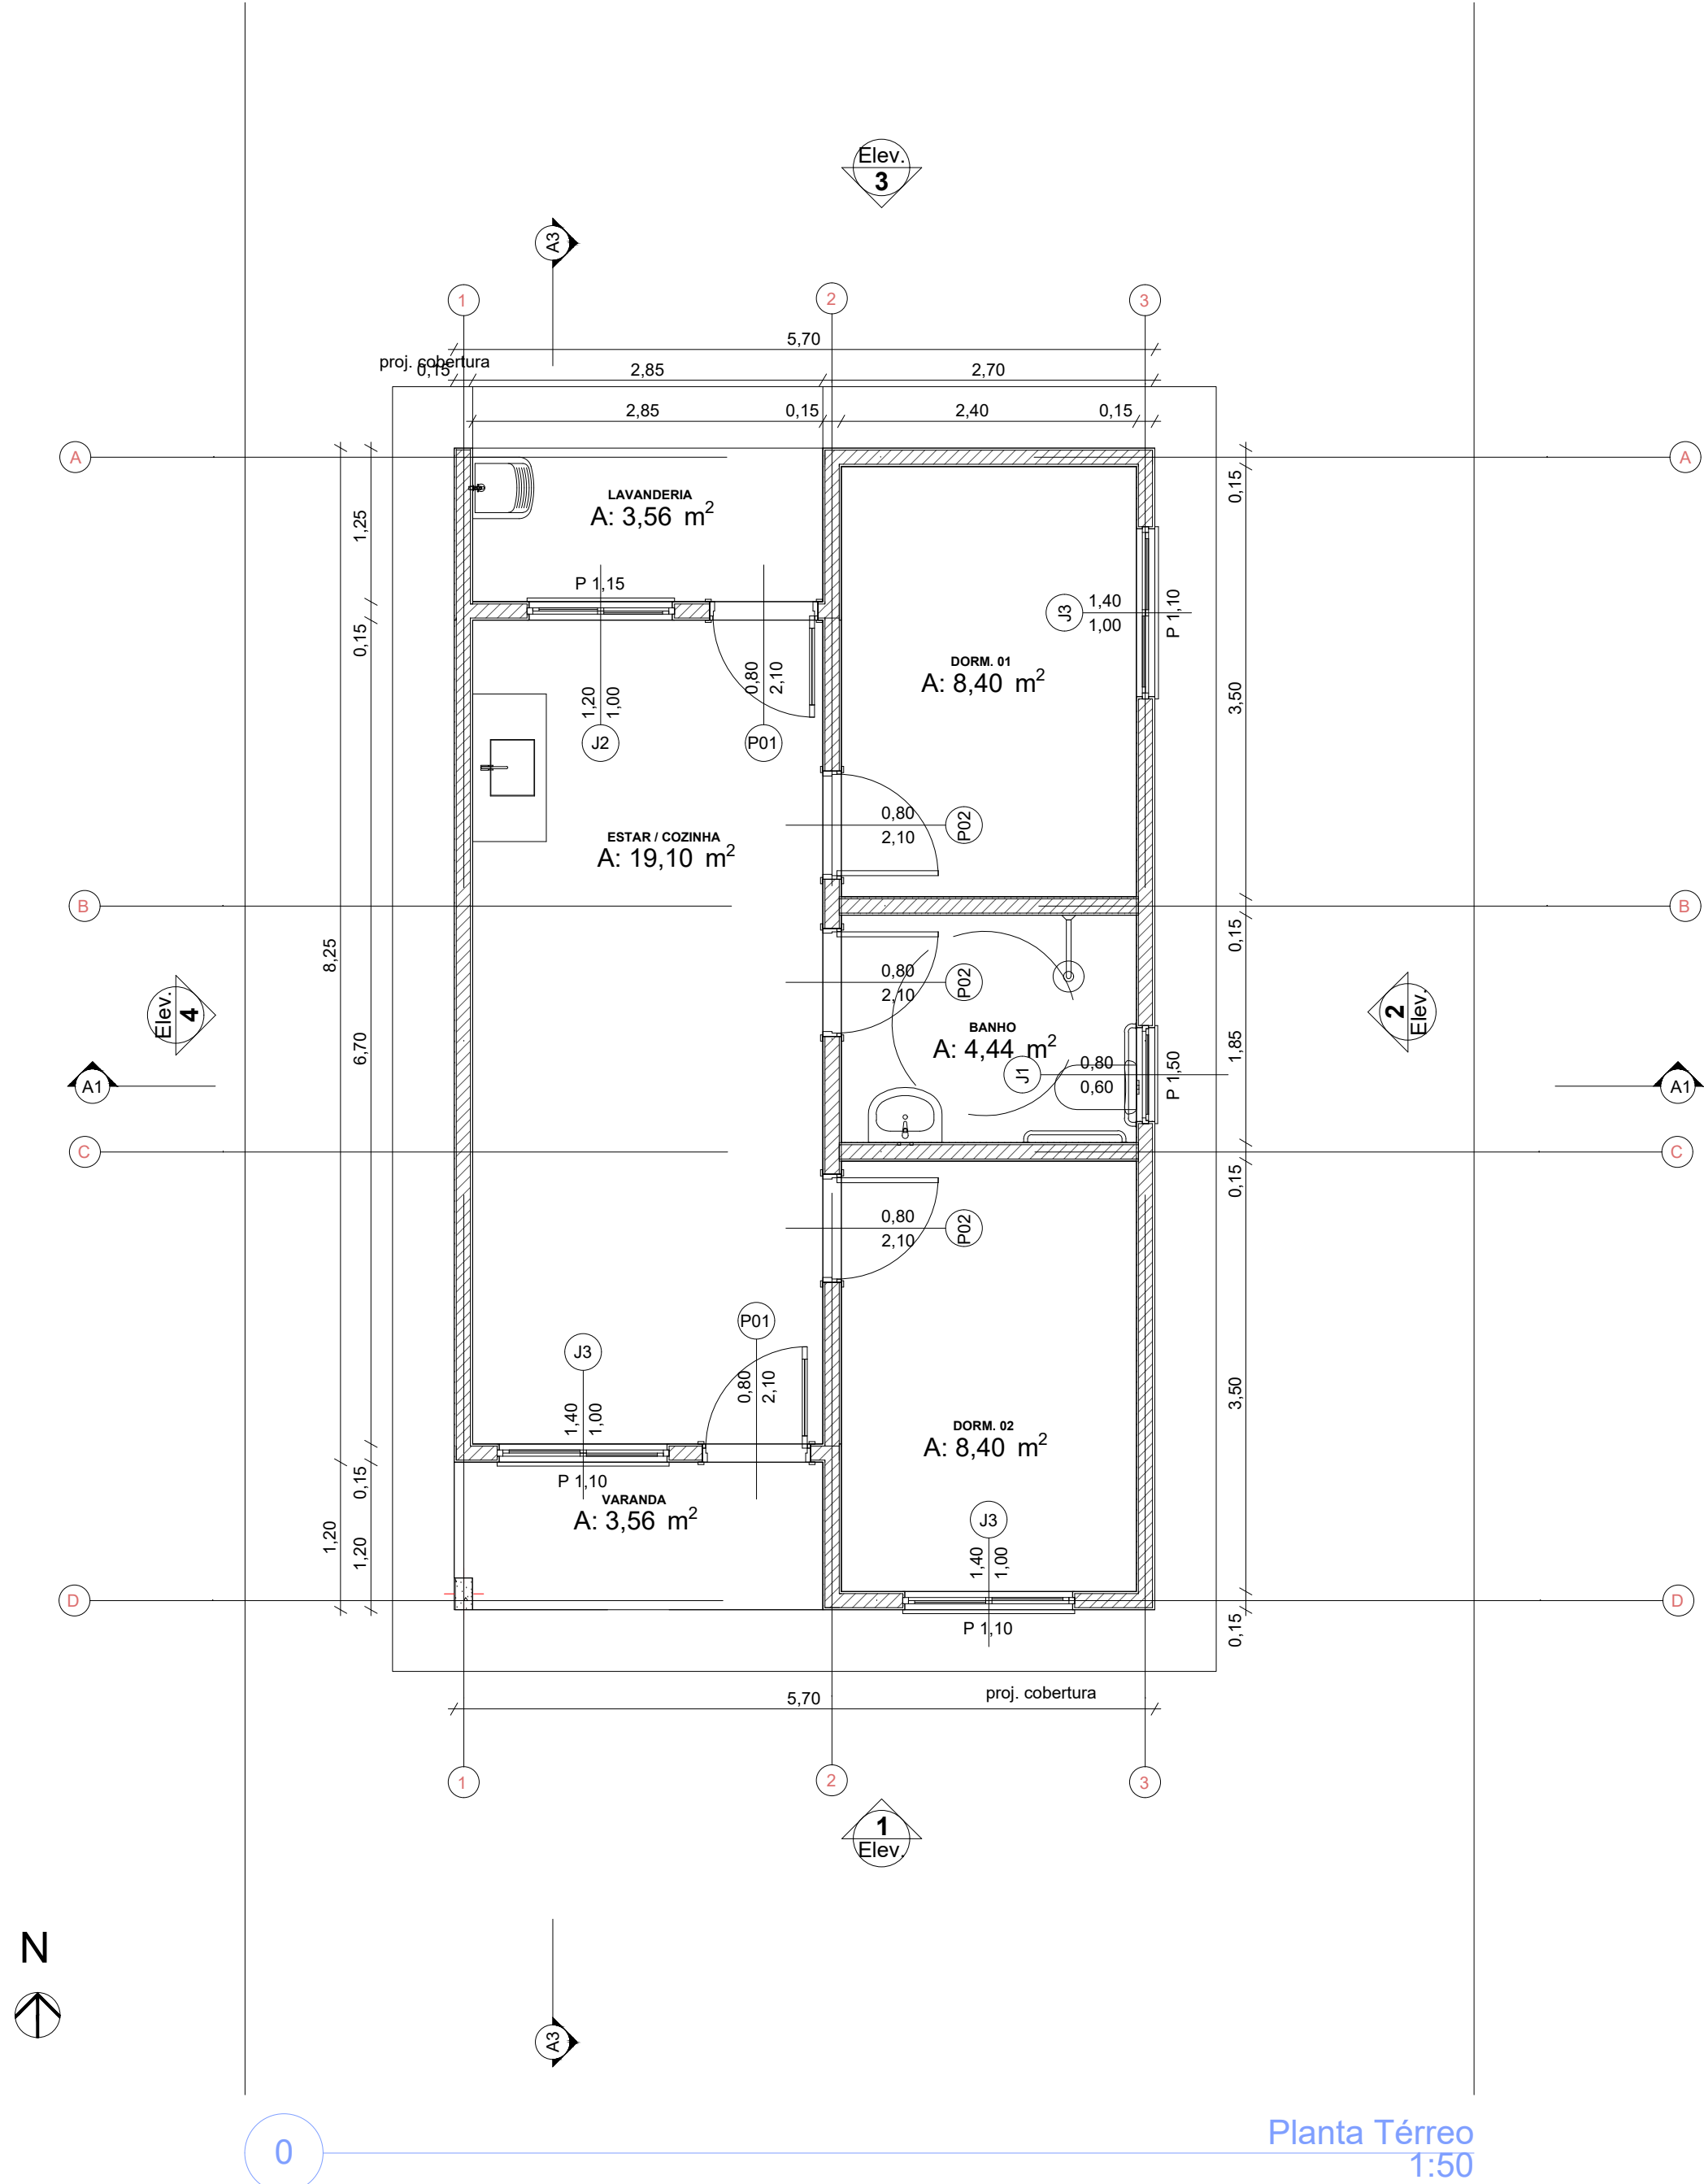


0 Planta Térreo
Escala: 1:50

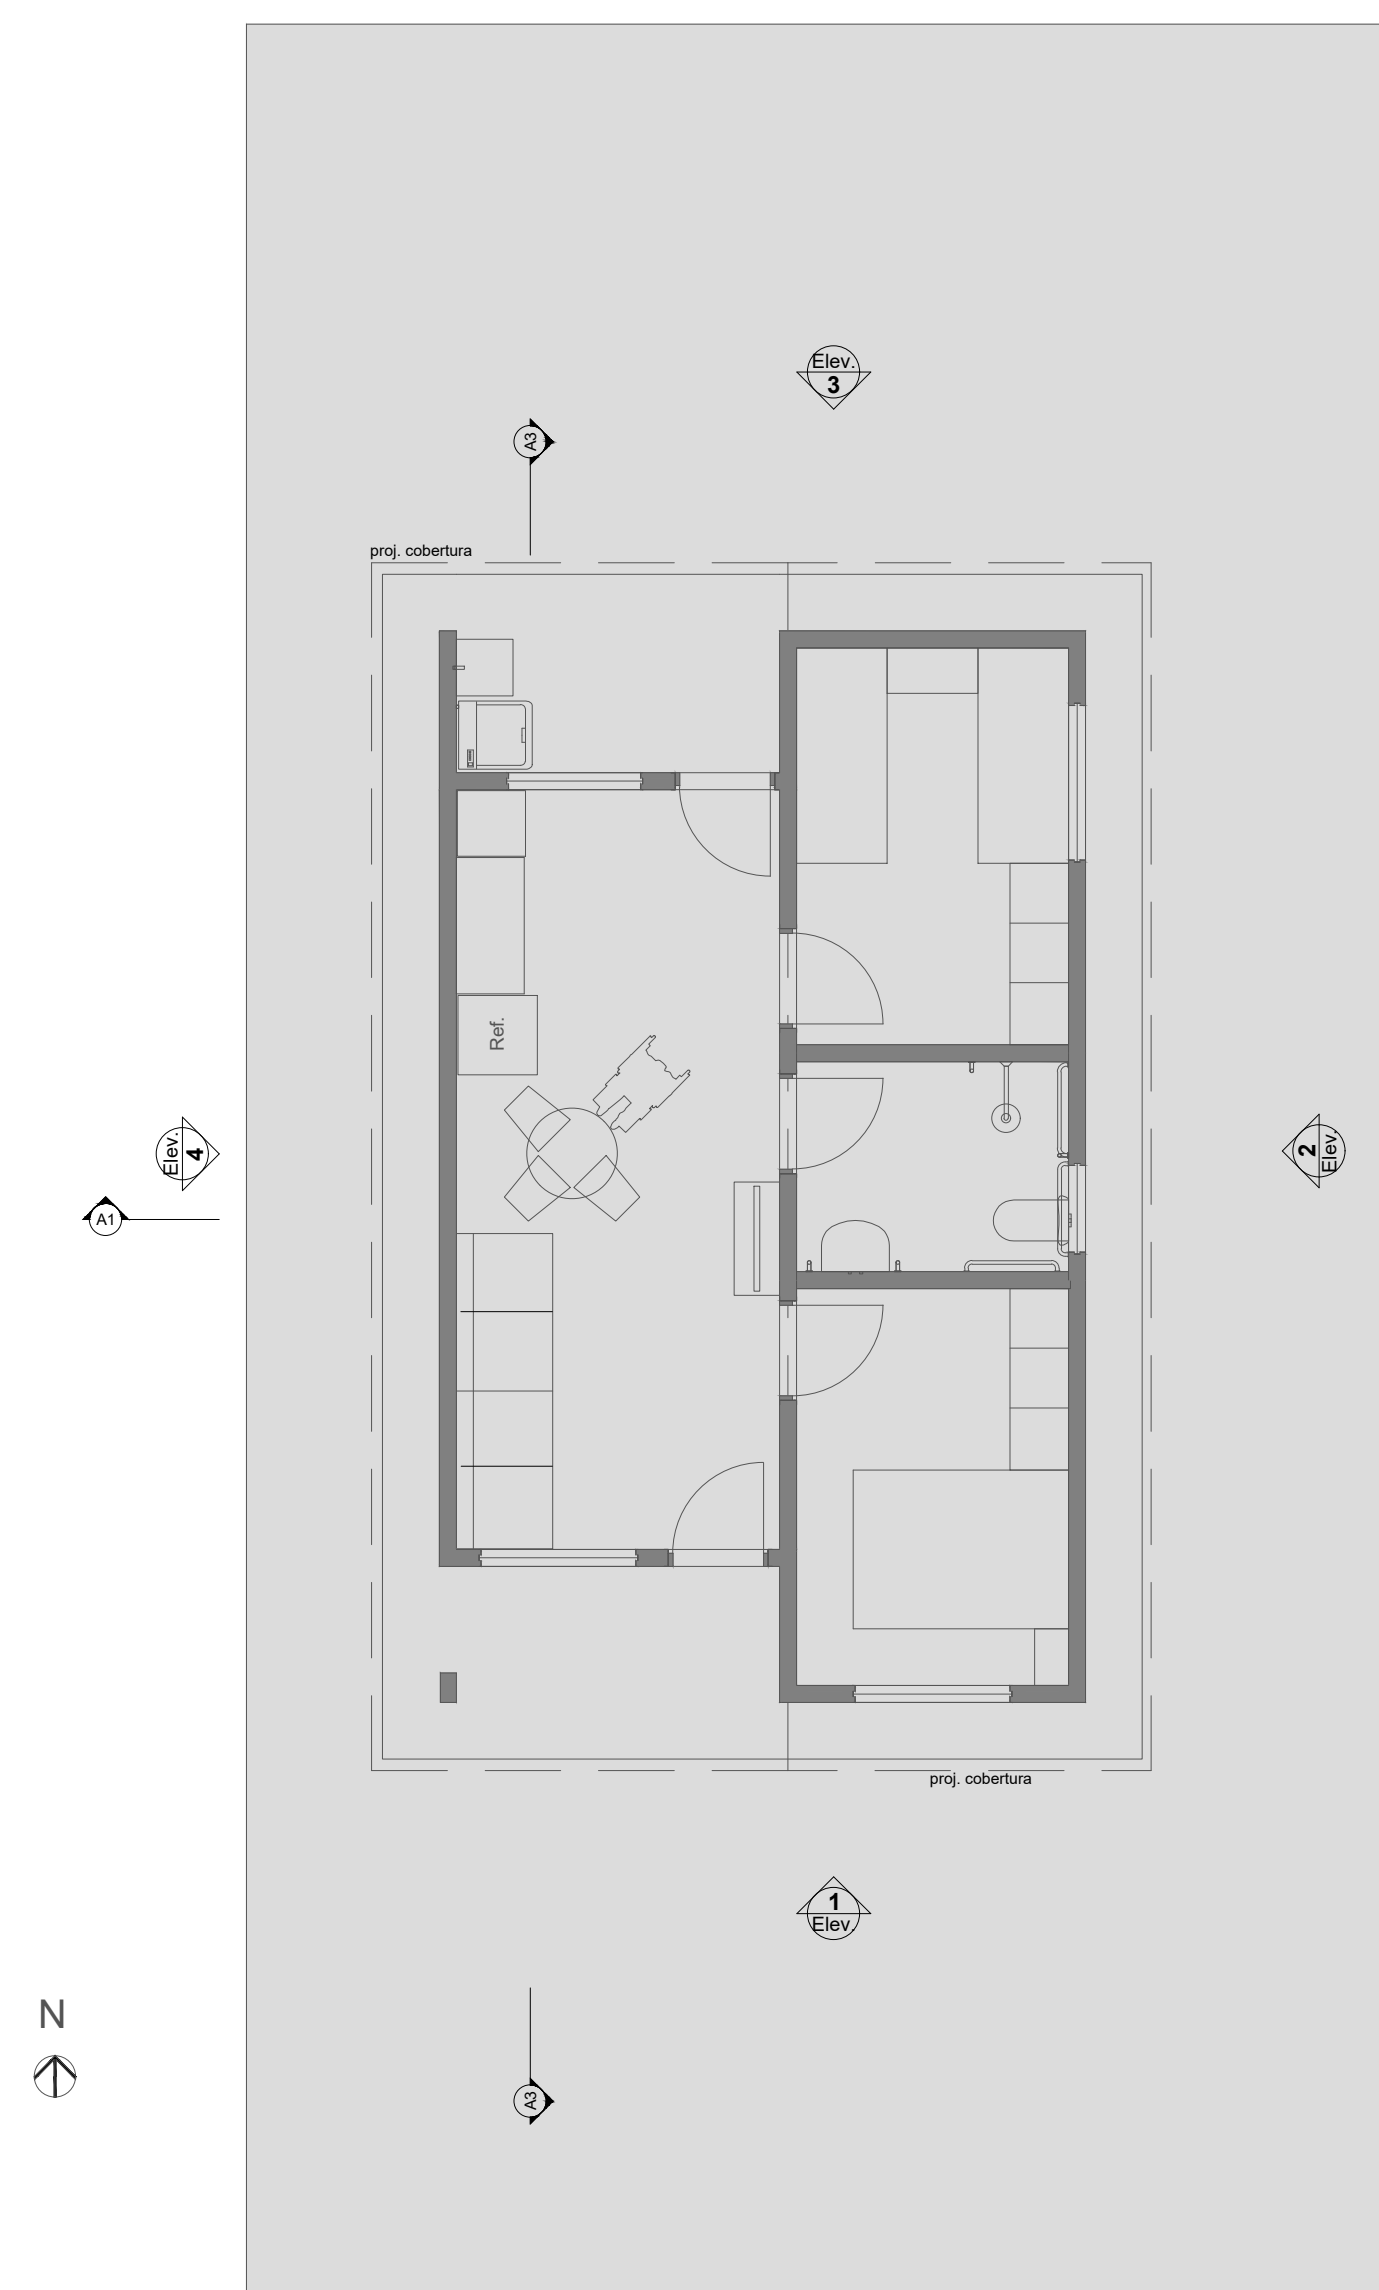


0 LAYOUT
Escala: 1:100

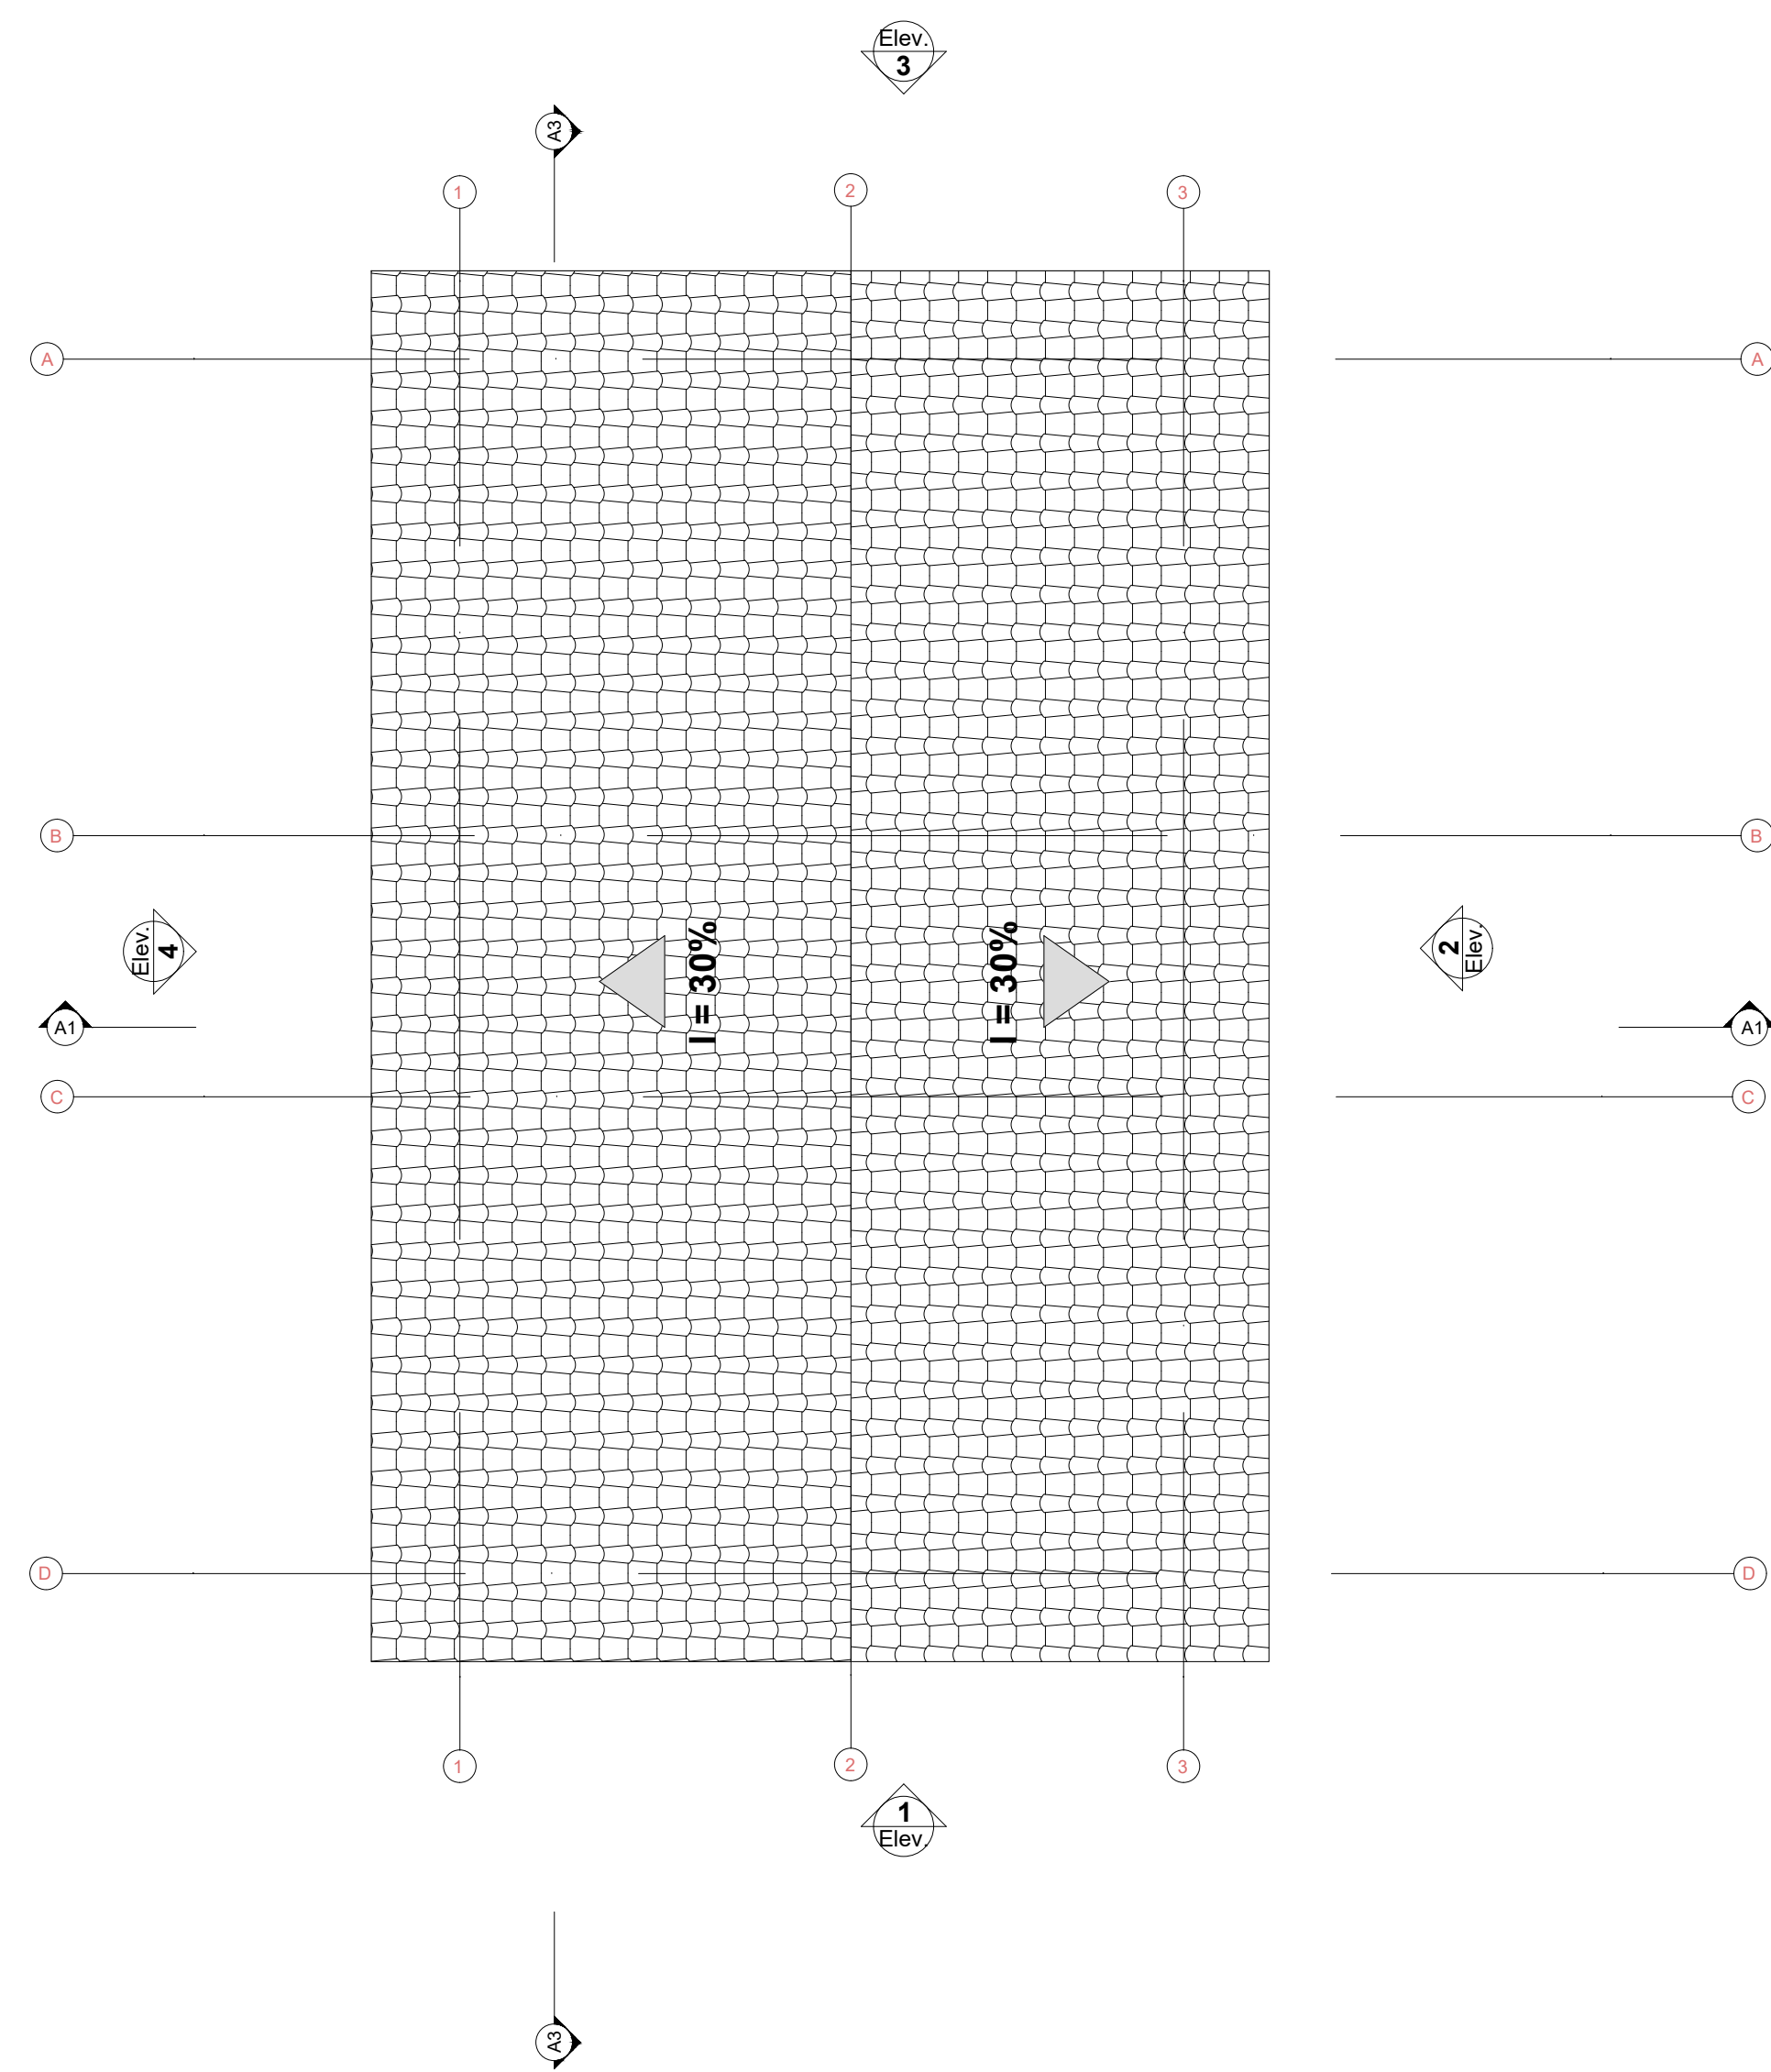


3 Planta Cobertura
Escala: 1:50

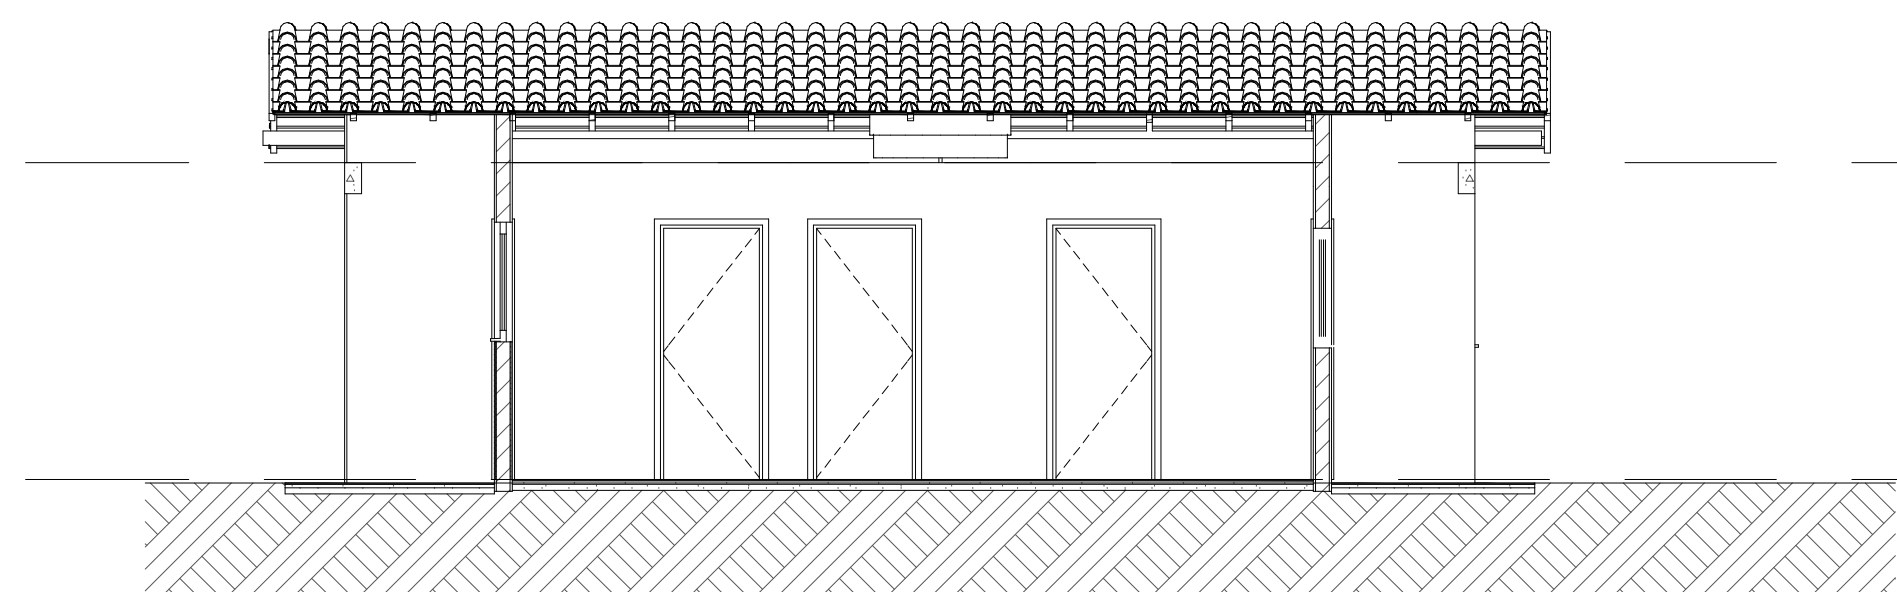


A3 Corte
Escala: 1:100

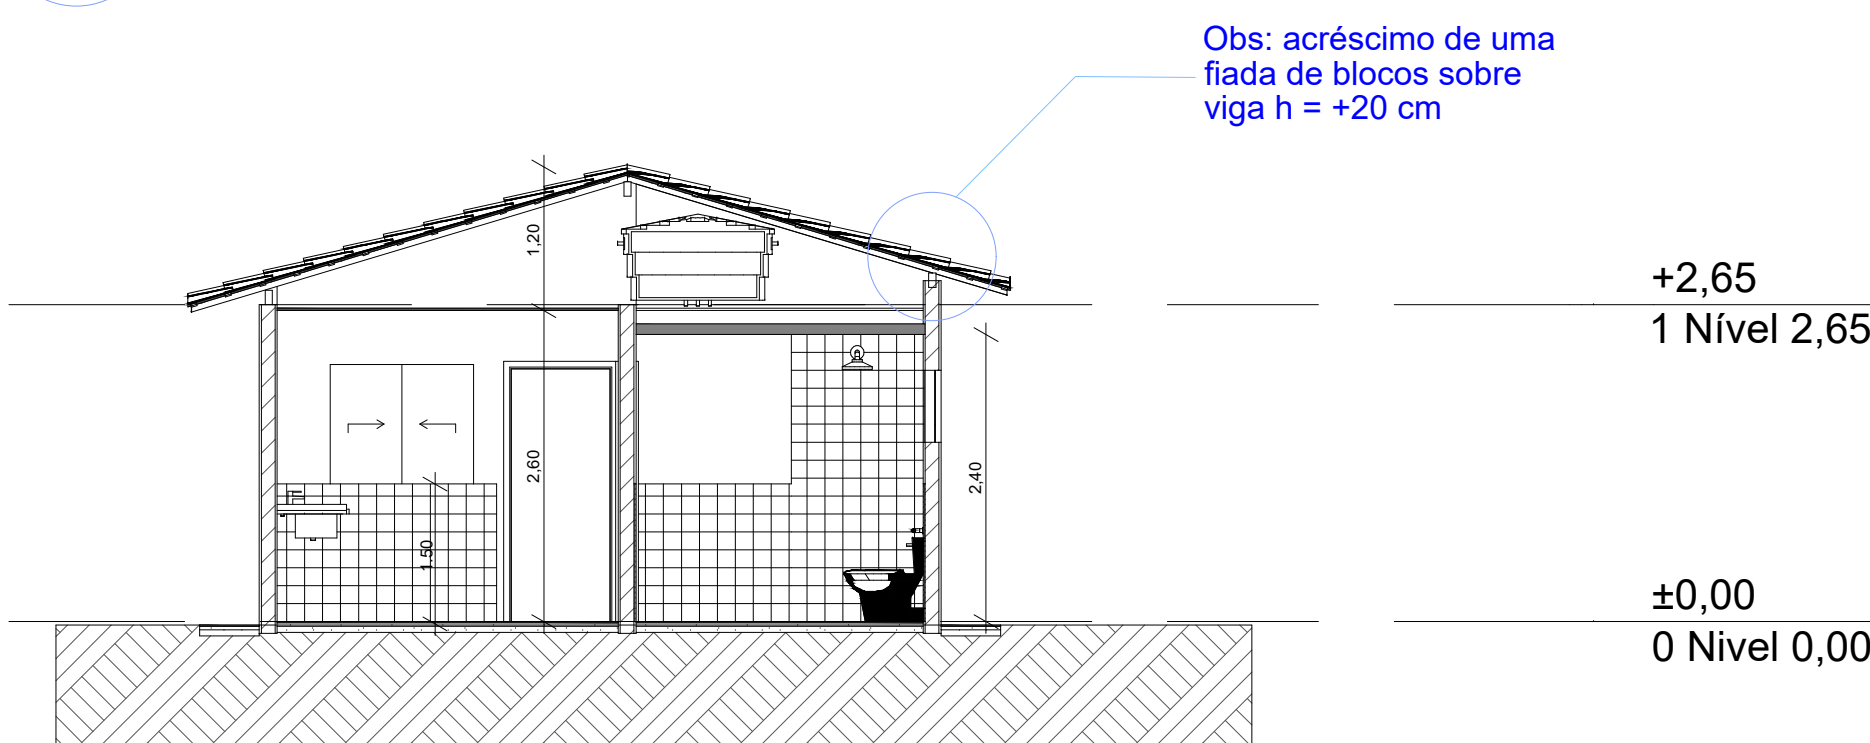


A1 Corte
Escala: 1:100

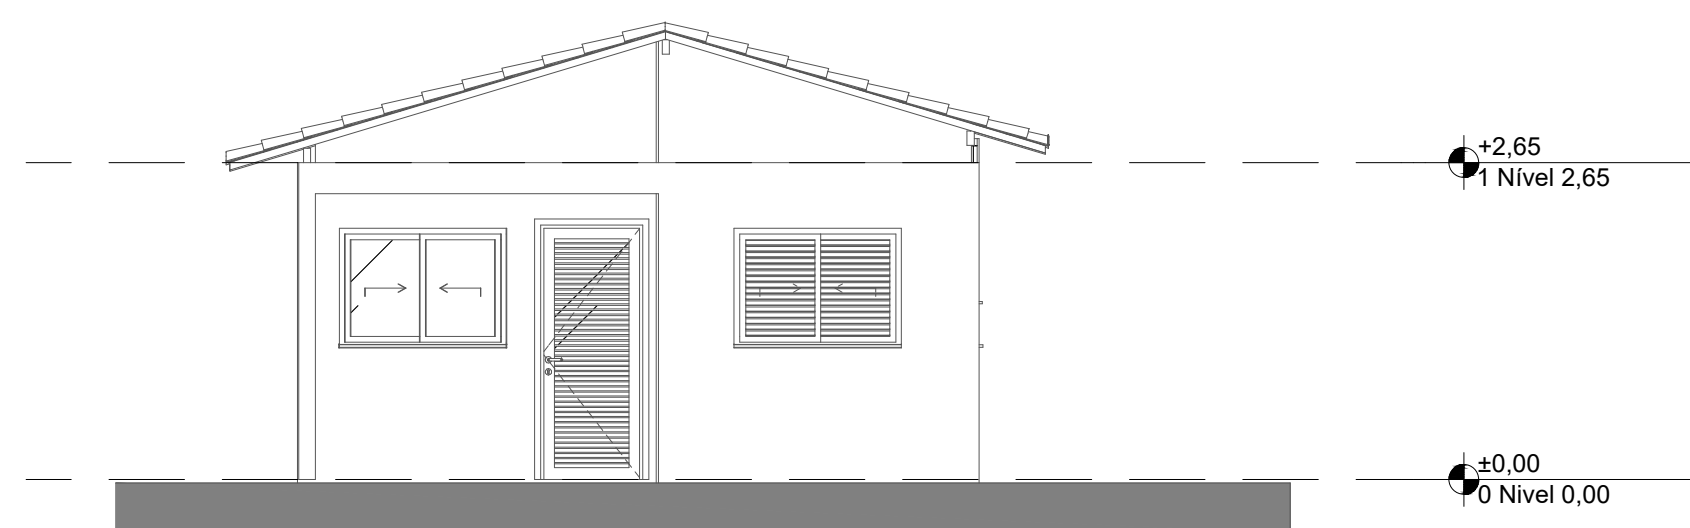


1 Elevação Frontal
Escala: 1:100

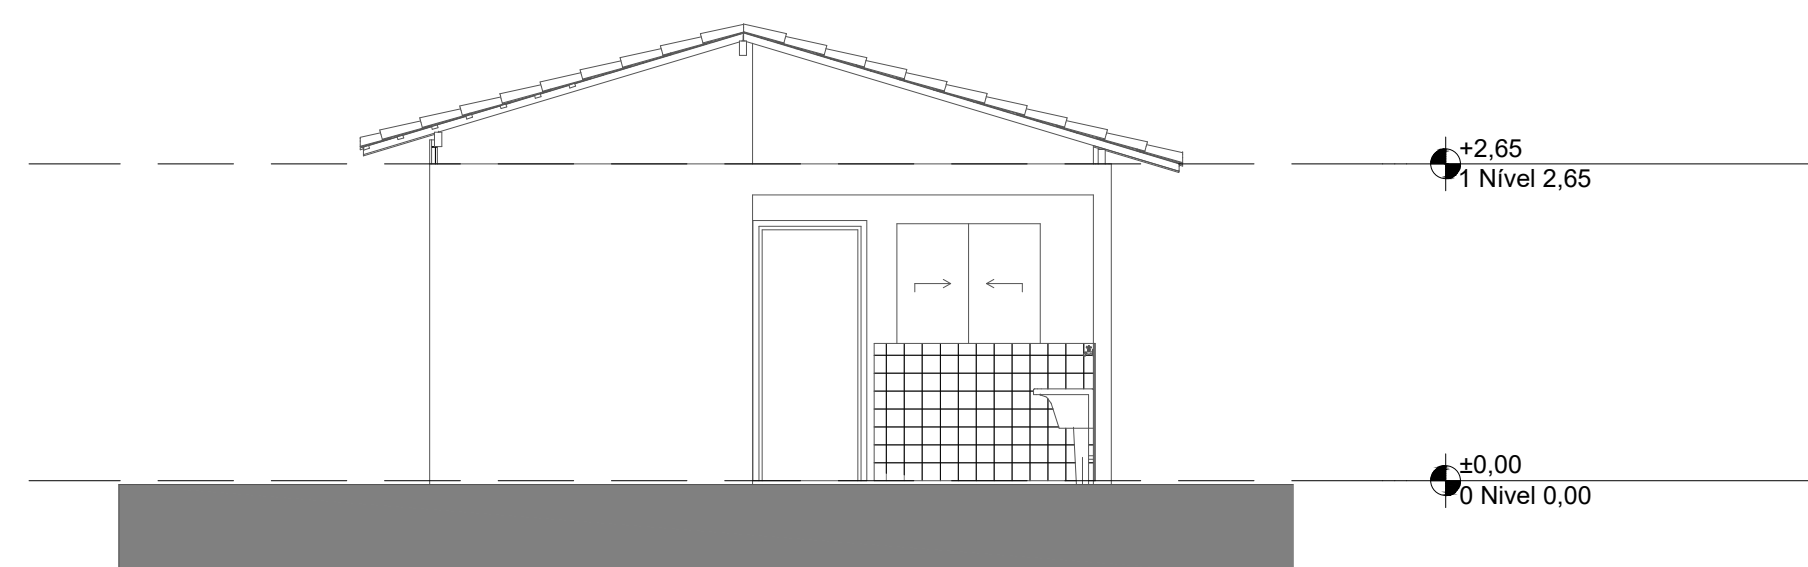

3 Elevação Posterior
Escala: 1:100

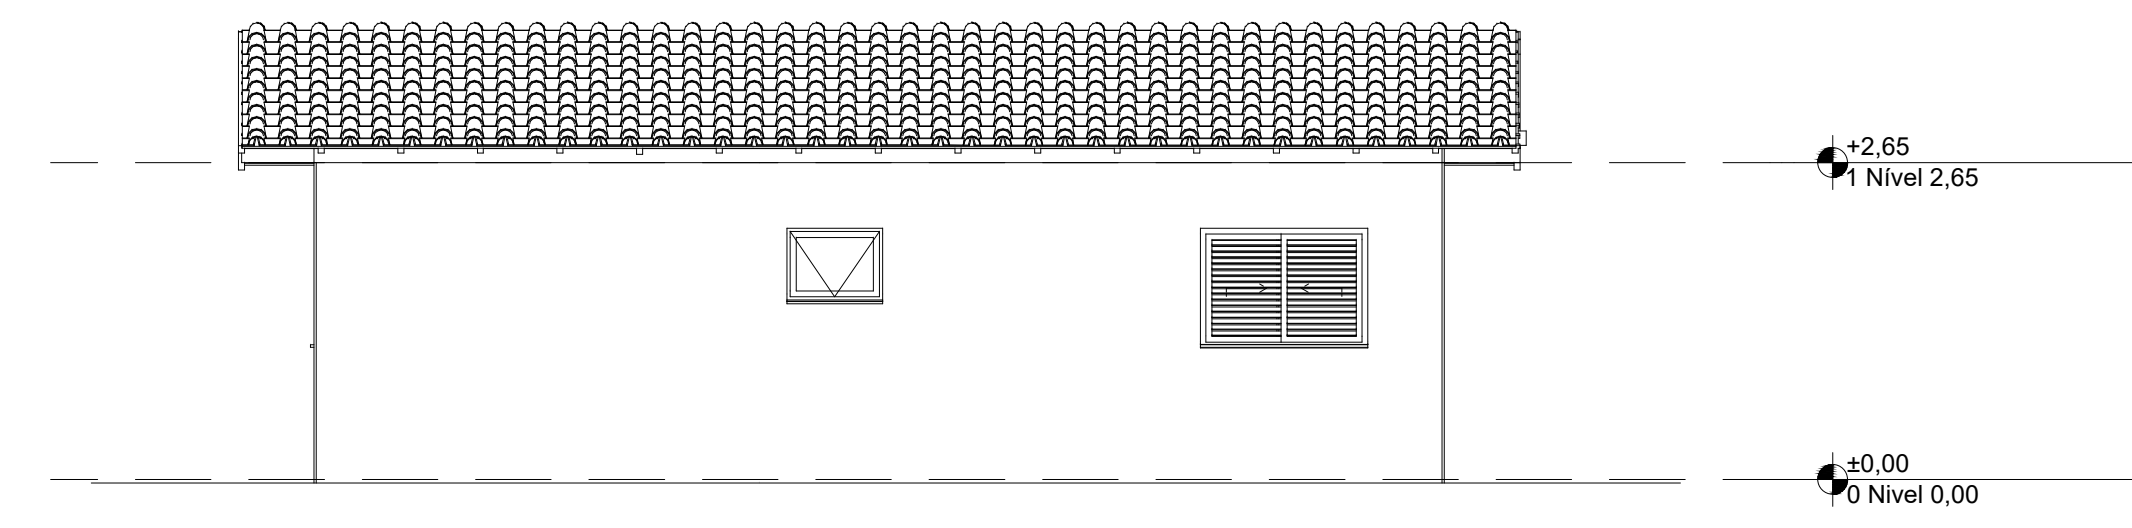


2 Lateral Direita
Escala: 1:100

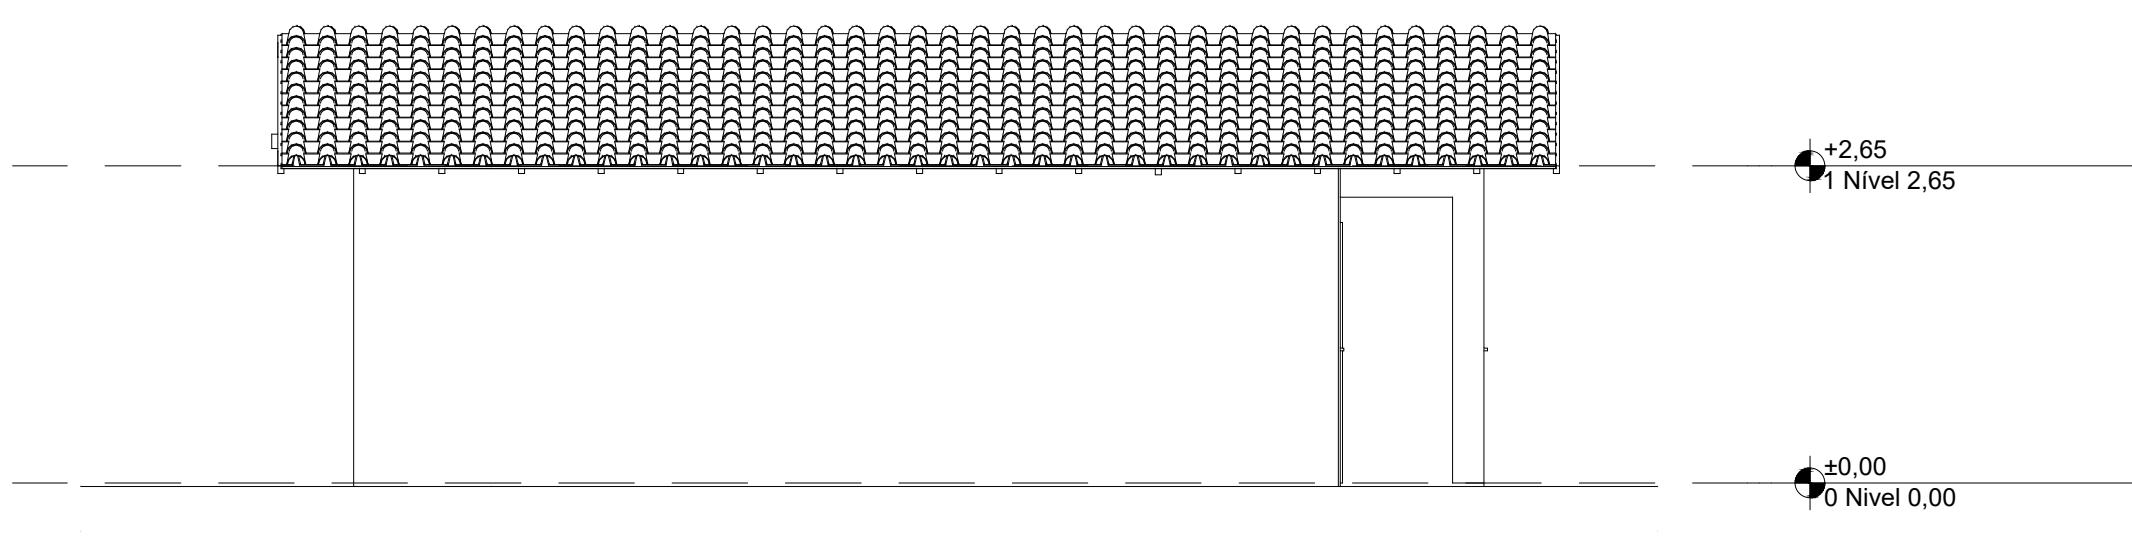

4 Lateral Esquerda
Escala: 1:100

Quadro de Áreas			
Piso de Origem		Cômodo	Área Medida
Nível 0,00	01	ESTAR / COZINHA	19,10
	02	DORM. 01	8,40
	03	BANHO	4,44
	04	DORM. 02	8,40
	05	VARANDA	3,56
	06	LAVANDERIA	3,56
			47,46 m²

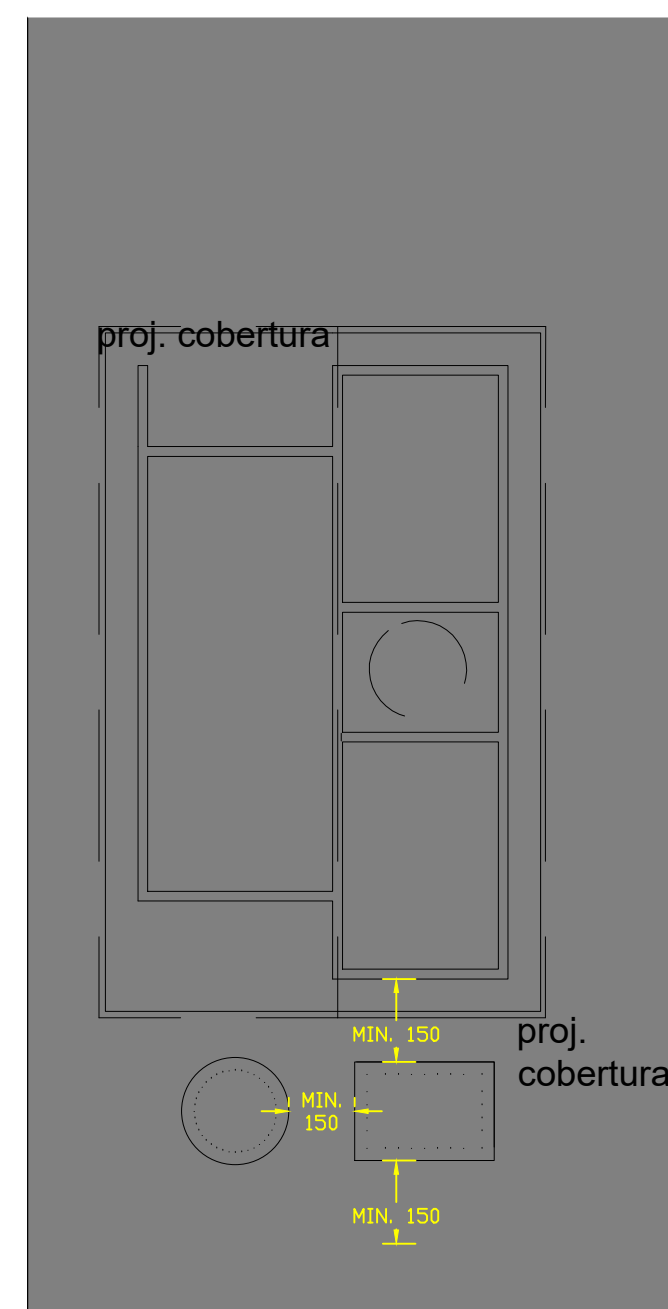

2 Implantação
Escala: 1:200

PROJETO ARQUITETÔNICO

HABITAÇÃO DE INTERESSE SOCIAL

PREFEITURA MUNICIPAL DE CORUMBAÍBA



MÓDULO ENGENHARIA
CONSULTORIA E PROJETOS
CNPJ: 55.976.749/0001-60
RUA TERRADONA, Nº 110, QUADRA 18A, LOTE 02,
JARDIM EUROPA | CEP: 74.330-580 | GOIÂNIA - GO

PROPRIETÁRIO:
PREFEITURA MUNICIPAL DE CORUMBAÍBA-GO
01.302.603/0001-00
WISNER ARAUJO DE ALMEIDA - PREFEITO MUNICIPAL

AUTOR DO PROJETO:
ENG CIVIL ARTHUR CÉZAR VIEIRA TAVEIRA
CREA: 10141458/130 - GO

PROJETO APROVADO PELA PREFEITURA MUNICIPAL
EM: ____/____/2023

OBRA: HABITAÇÃO DE INTERESSE SOCIAL - FAMES 2025 (MCMV)

ENDEREÇO:
RUA IDELBRAUNO A. DE AGUIAR, SETOR AEROPORTO, CORUMBAÍBA-GO

CONTEÚDO:	COORDENADAS: - 18.136.835, -48.572.844
- PLANTA PAVIMENTO TÉRREO	Nº DO CONTRATO: 039497/2025
- PLANTA DE COBERTURA	Nº DO ART: XXXXXXXXXXXX
- CORTE AA	
- CORTE BB	
- FACHADAS	
- IMPLANTAÇÃO	

ÁREAS:	Nº DE PAVIMENTOS:	ESCALA:	FOLHA:
ÁREA DO TERRENO: 200,00m²	ÚNICO	INDICADA	1/1
ÁREA CONSTRUIDA: 47,46 m²	DATA: SETEMBRO / 2025	REVISTADO: 01	