
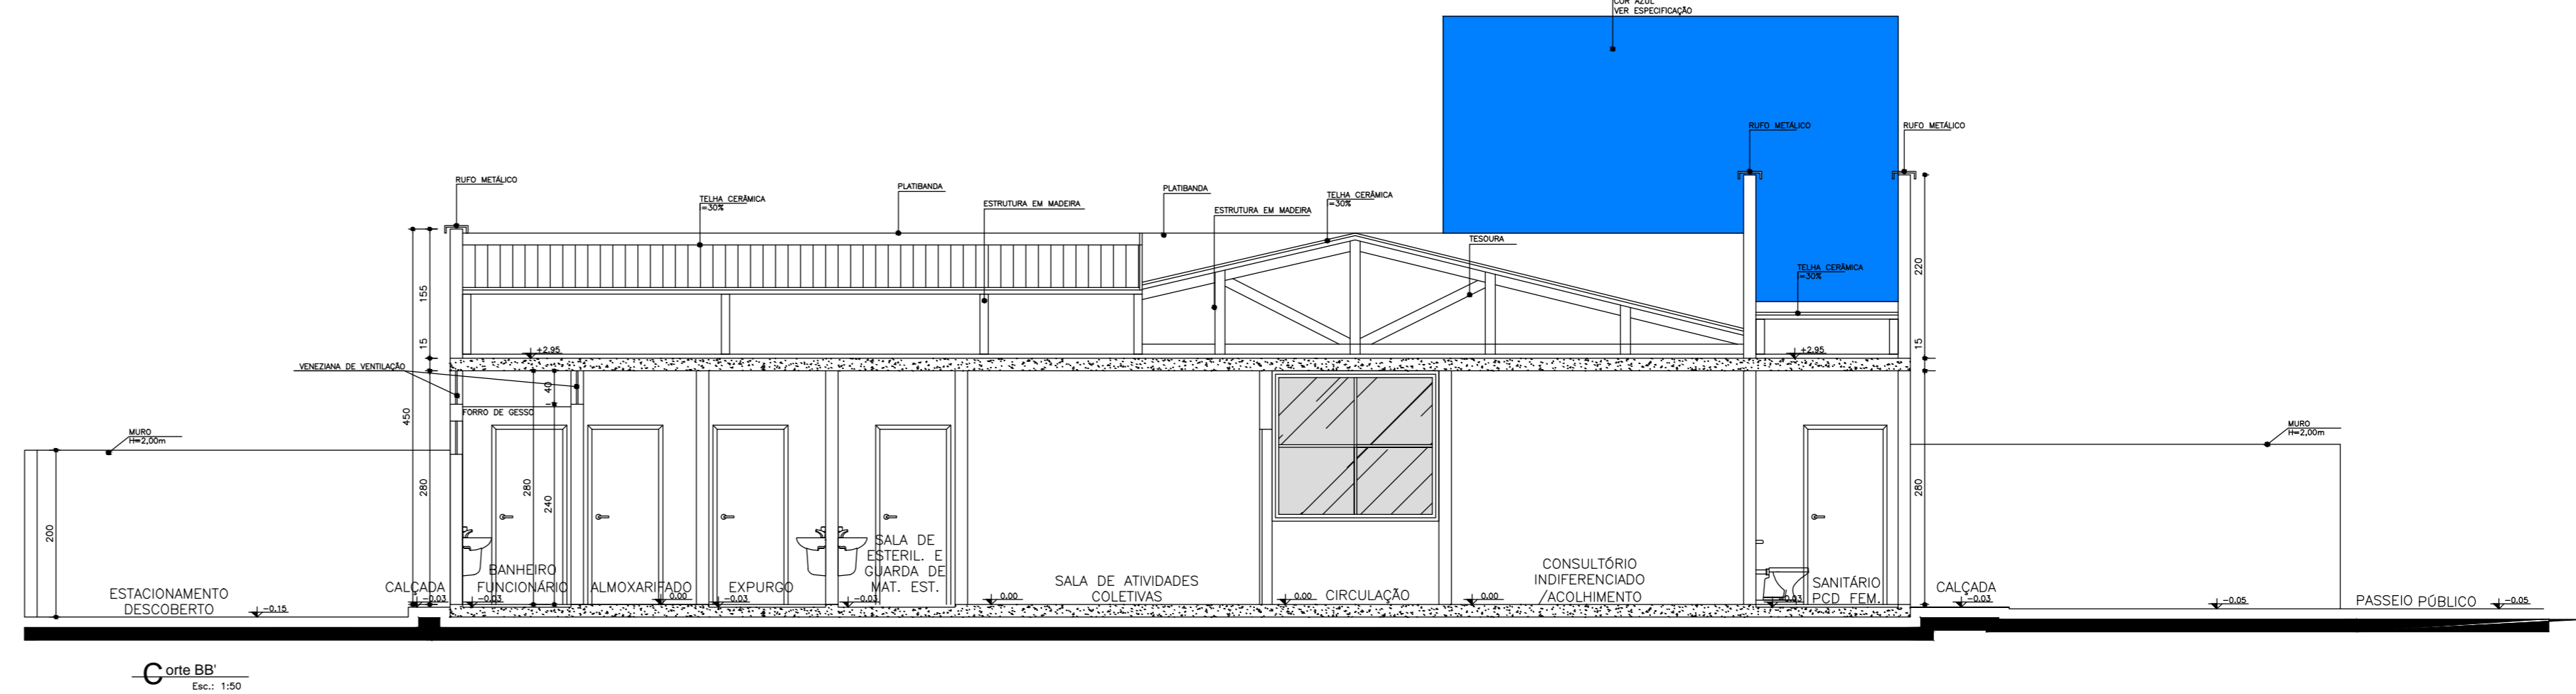






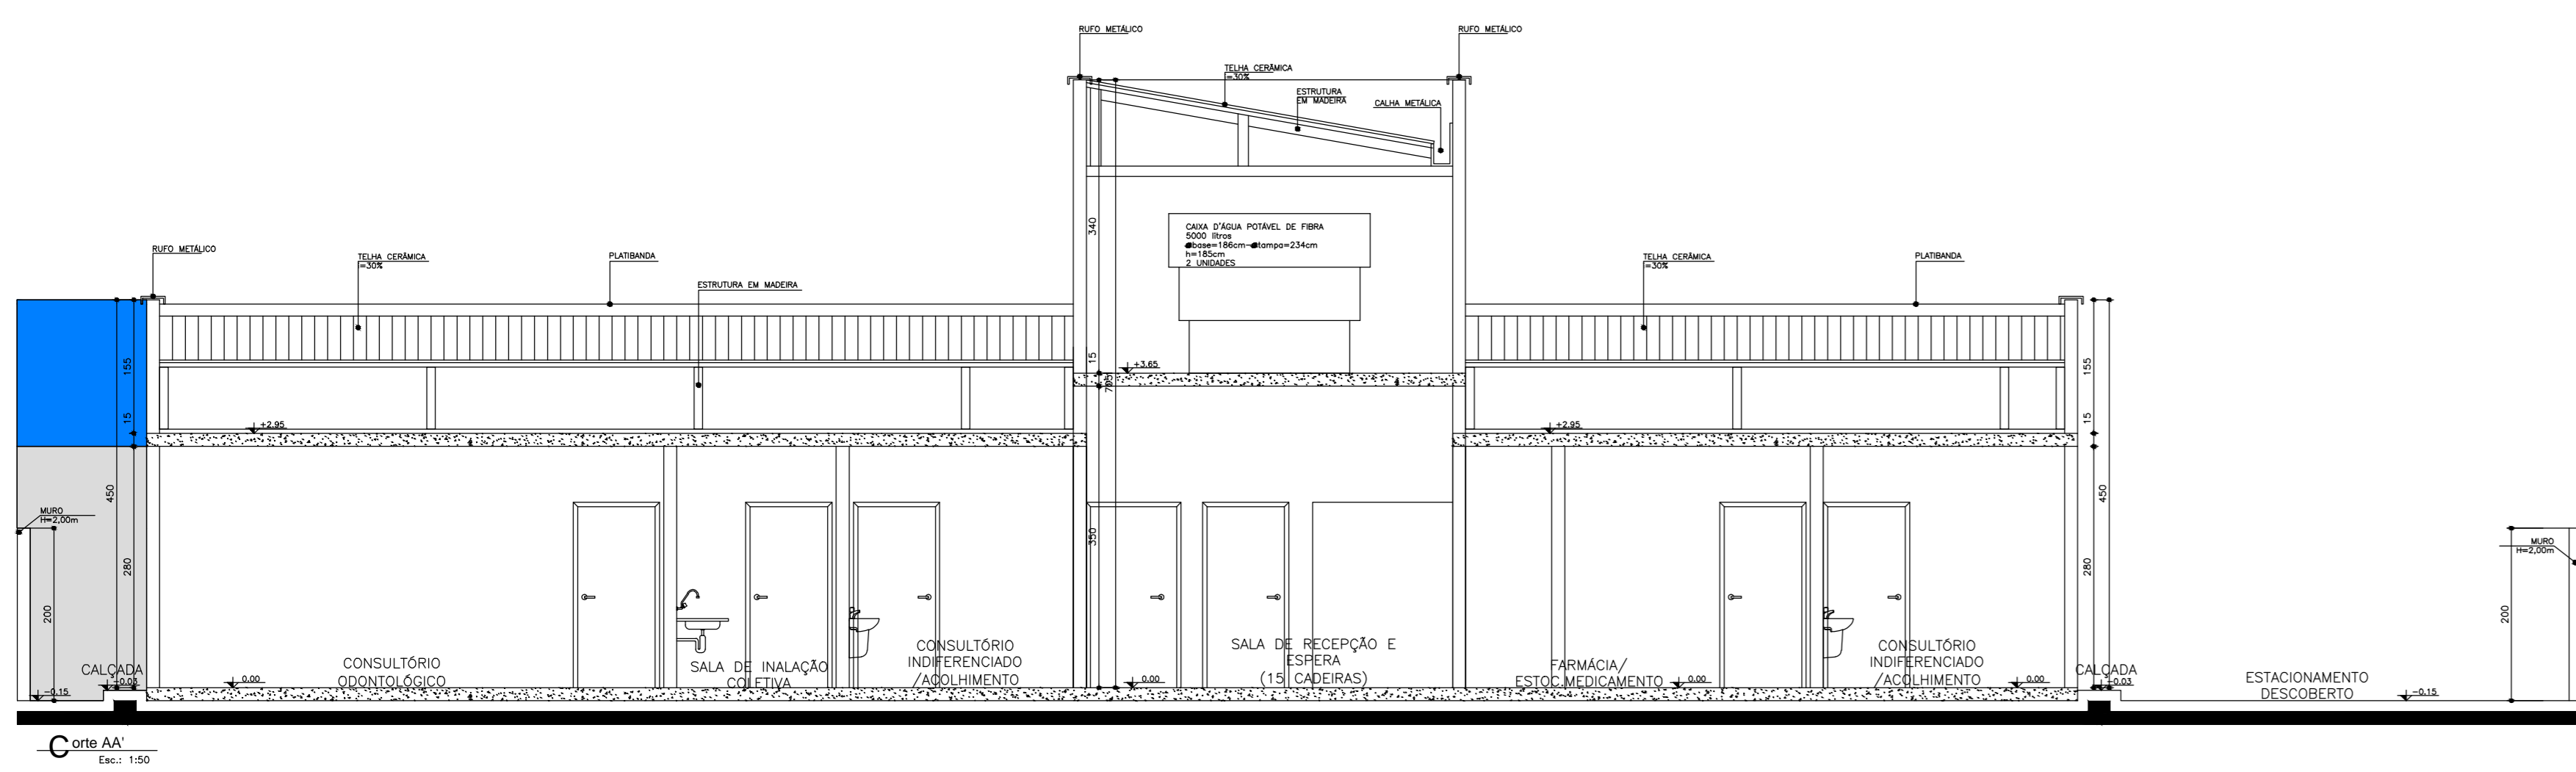

**ARQUITETURA**

PROPRIETÁRIO: PREFEITURA MUNICIPAL DE CORUMBÁ


ENDEREÇO: Rua Divino Carlos da Silva com Rua José Carneiro de Pádua, Quadra 09 Setor Sul I - Corumbá - GO

PROJETO: LUIZ FELIPE PEREIRA DE ALMEIDA

VER FOLHA 01/03

INDICADA: LUIZ FELIPE PEREIRA DE ALMEIDA

03/03