
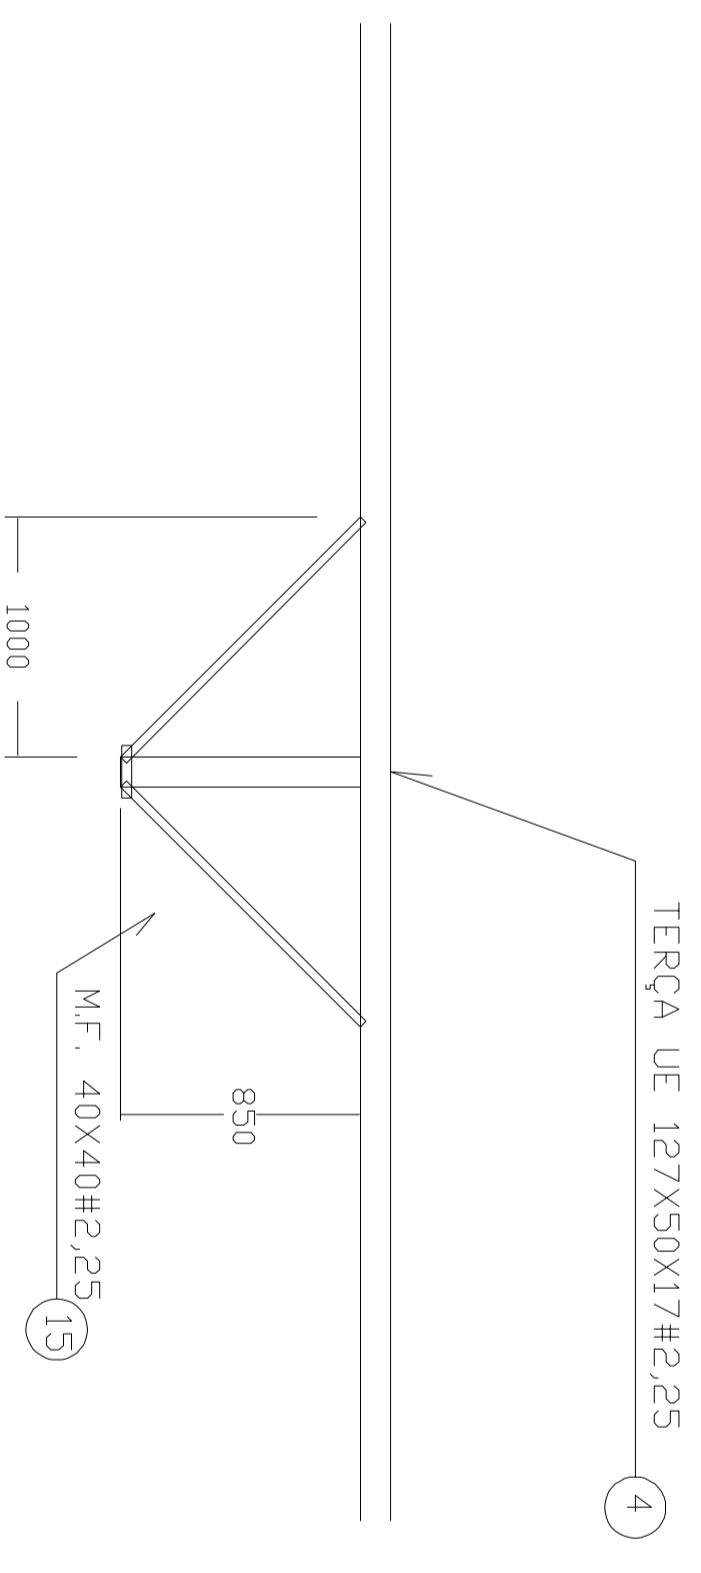
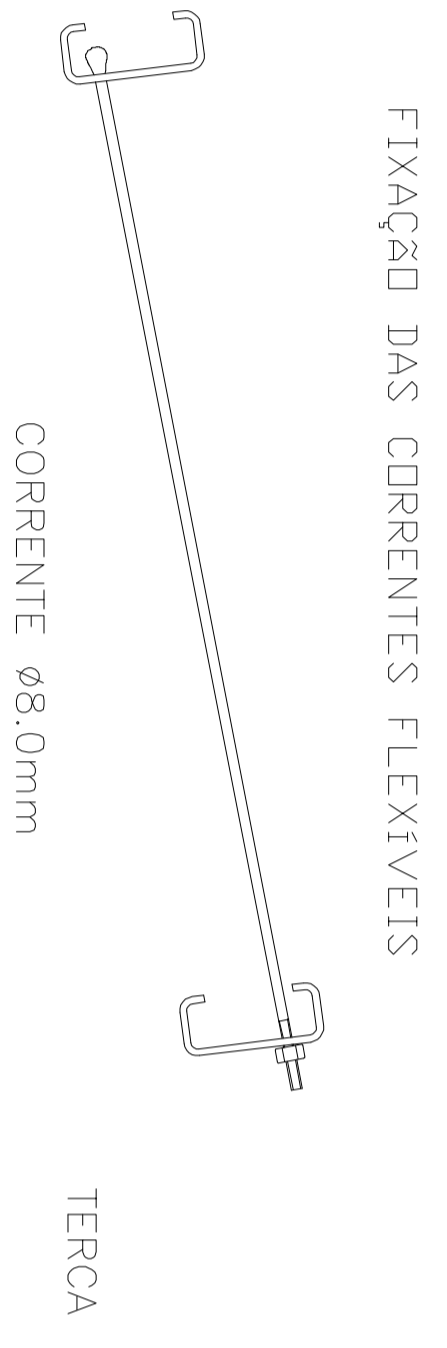


Escala 1 : 50

PLANTA DA COBERTURA

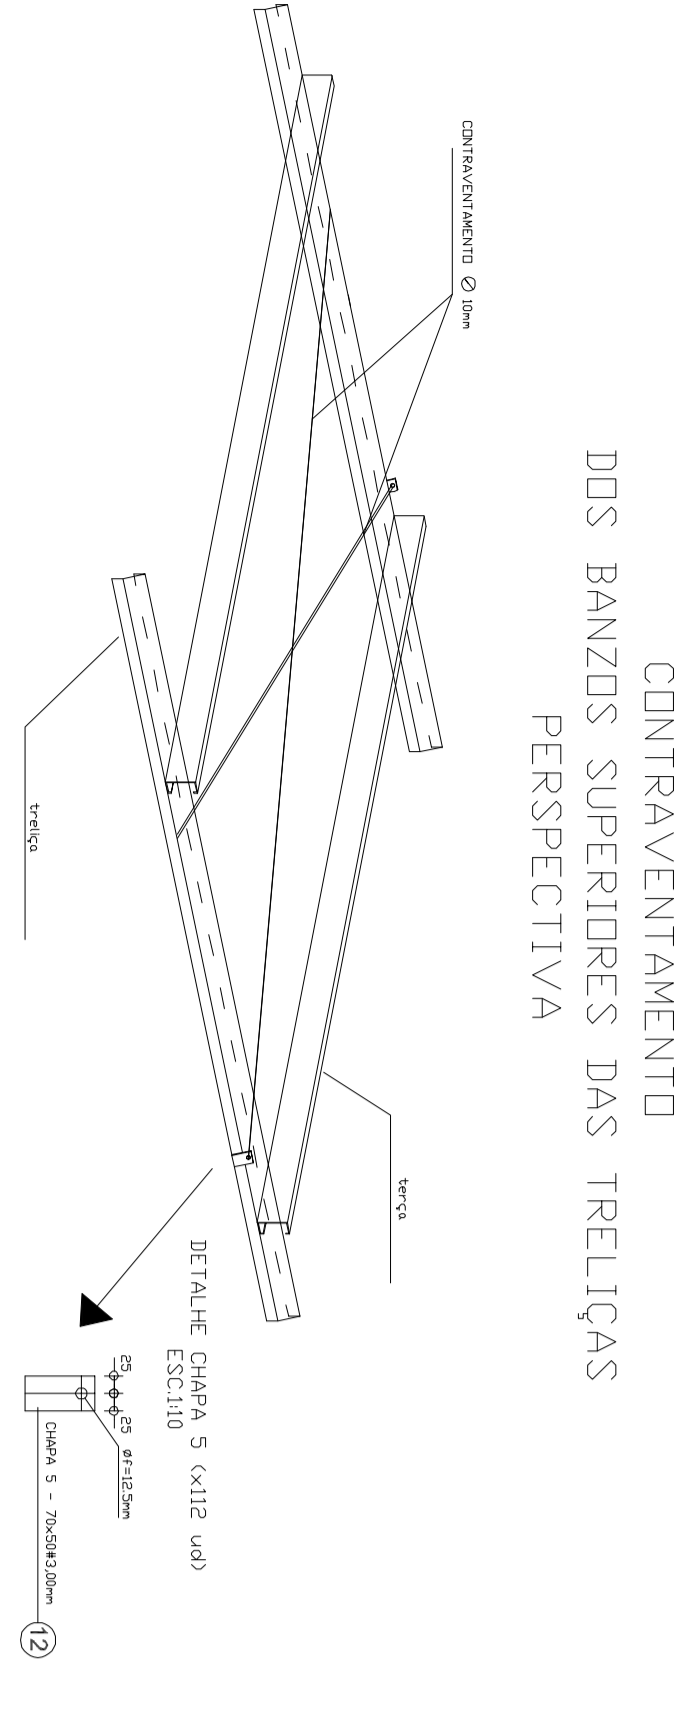

RM CONSULTORIA E CONSTRUÇÕES LTDA

PROJETO DE IMPLANTAR E ENDEREZAMENTO DE INFRAESTRUTURA PARA ESPORTE EDUCACIONAL, RECREATIVO E DE LAZER

ESTRUTURA METÁLICA



Assessoria: Eng. Civil Gabriel Costa Jacone

Área: Terreno 108.830,5 m²
Total Comp. 1.302,00 m²

Revisão: 02/05

Plantas: PLANTA E DETALHES

Escala: Data: Arquivo: Inicial: 00

Indicador: Rev. 2011 ESTRUTURA_PARQUE_REV10.dwg 2/10/2011 Gabriel Jacone

1
2
