



FECHAMENTO

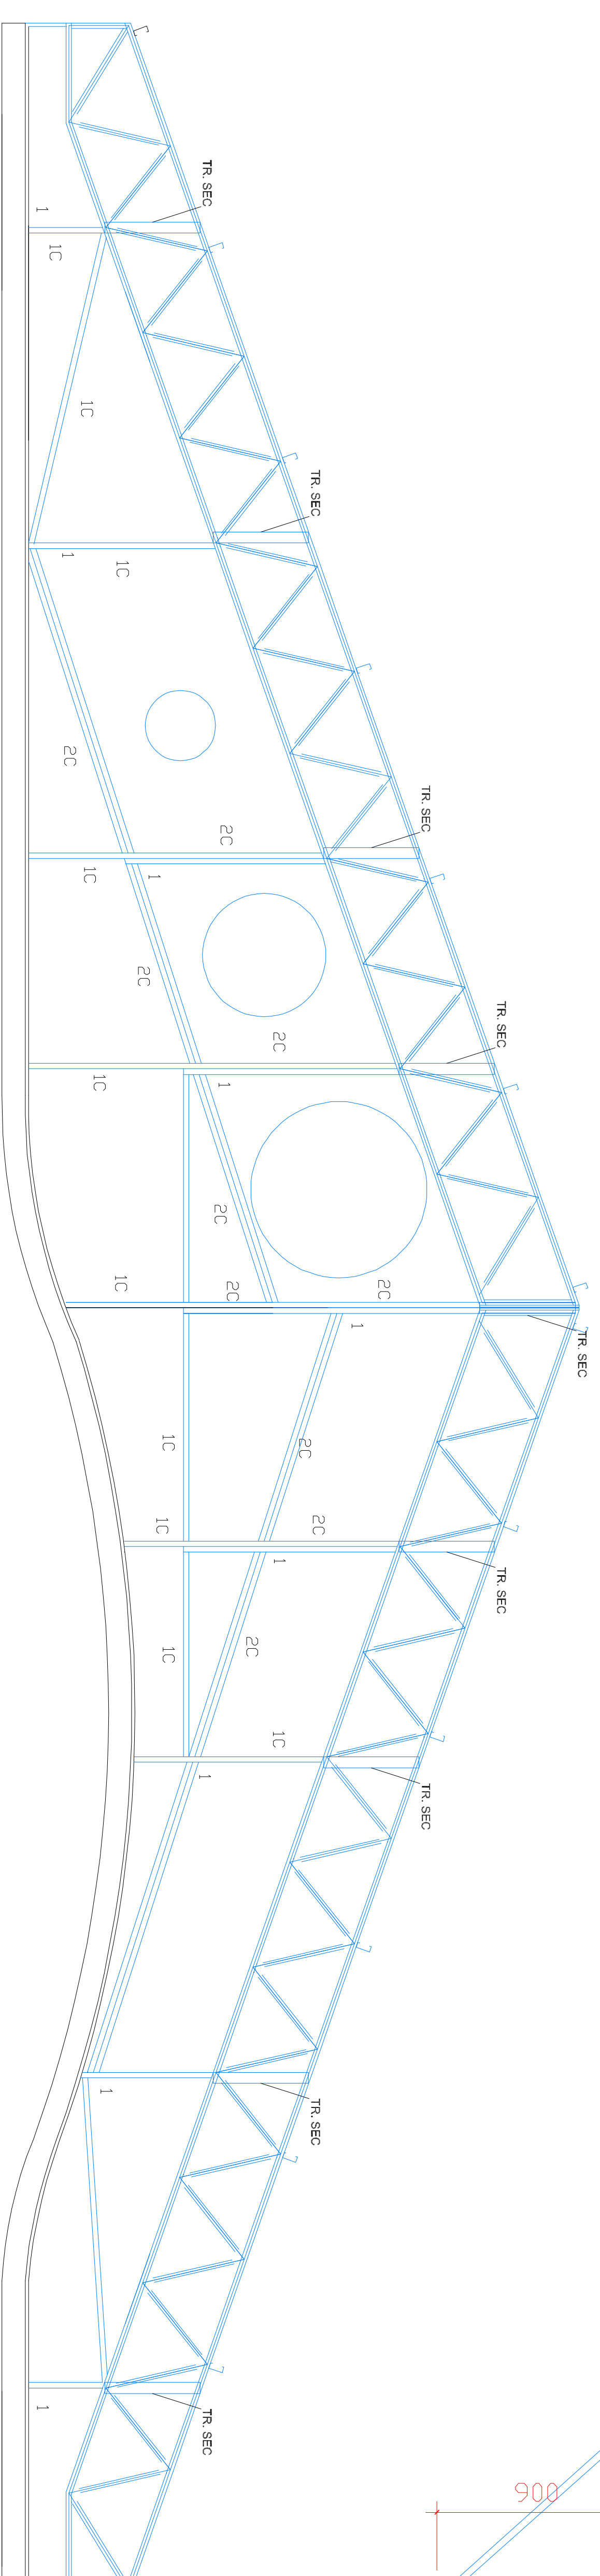


1 - APOIO DAS MÃOS FRANCESAS DETALHE 1
 IC 127X50X17 CH 2,25
 2C 2X127X50X17 CH 2,25

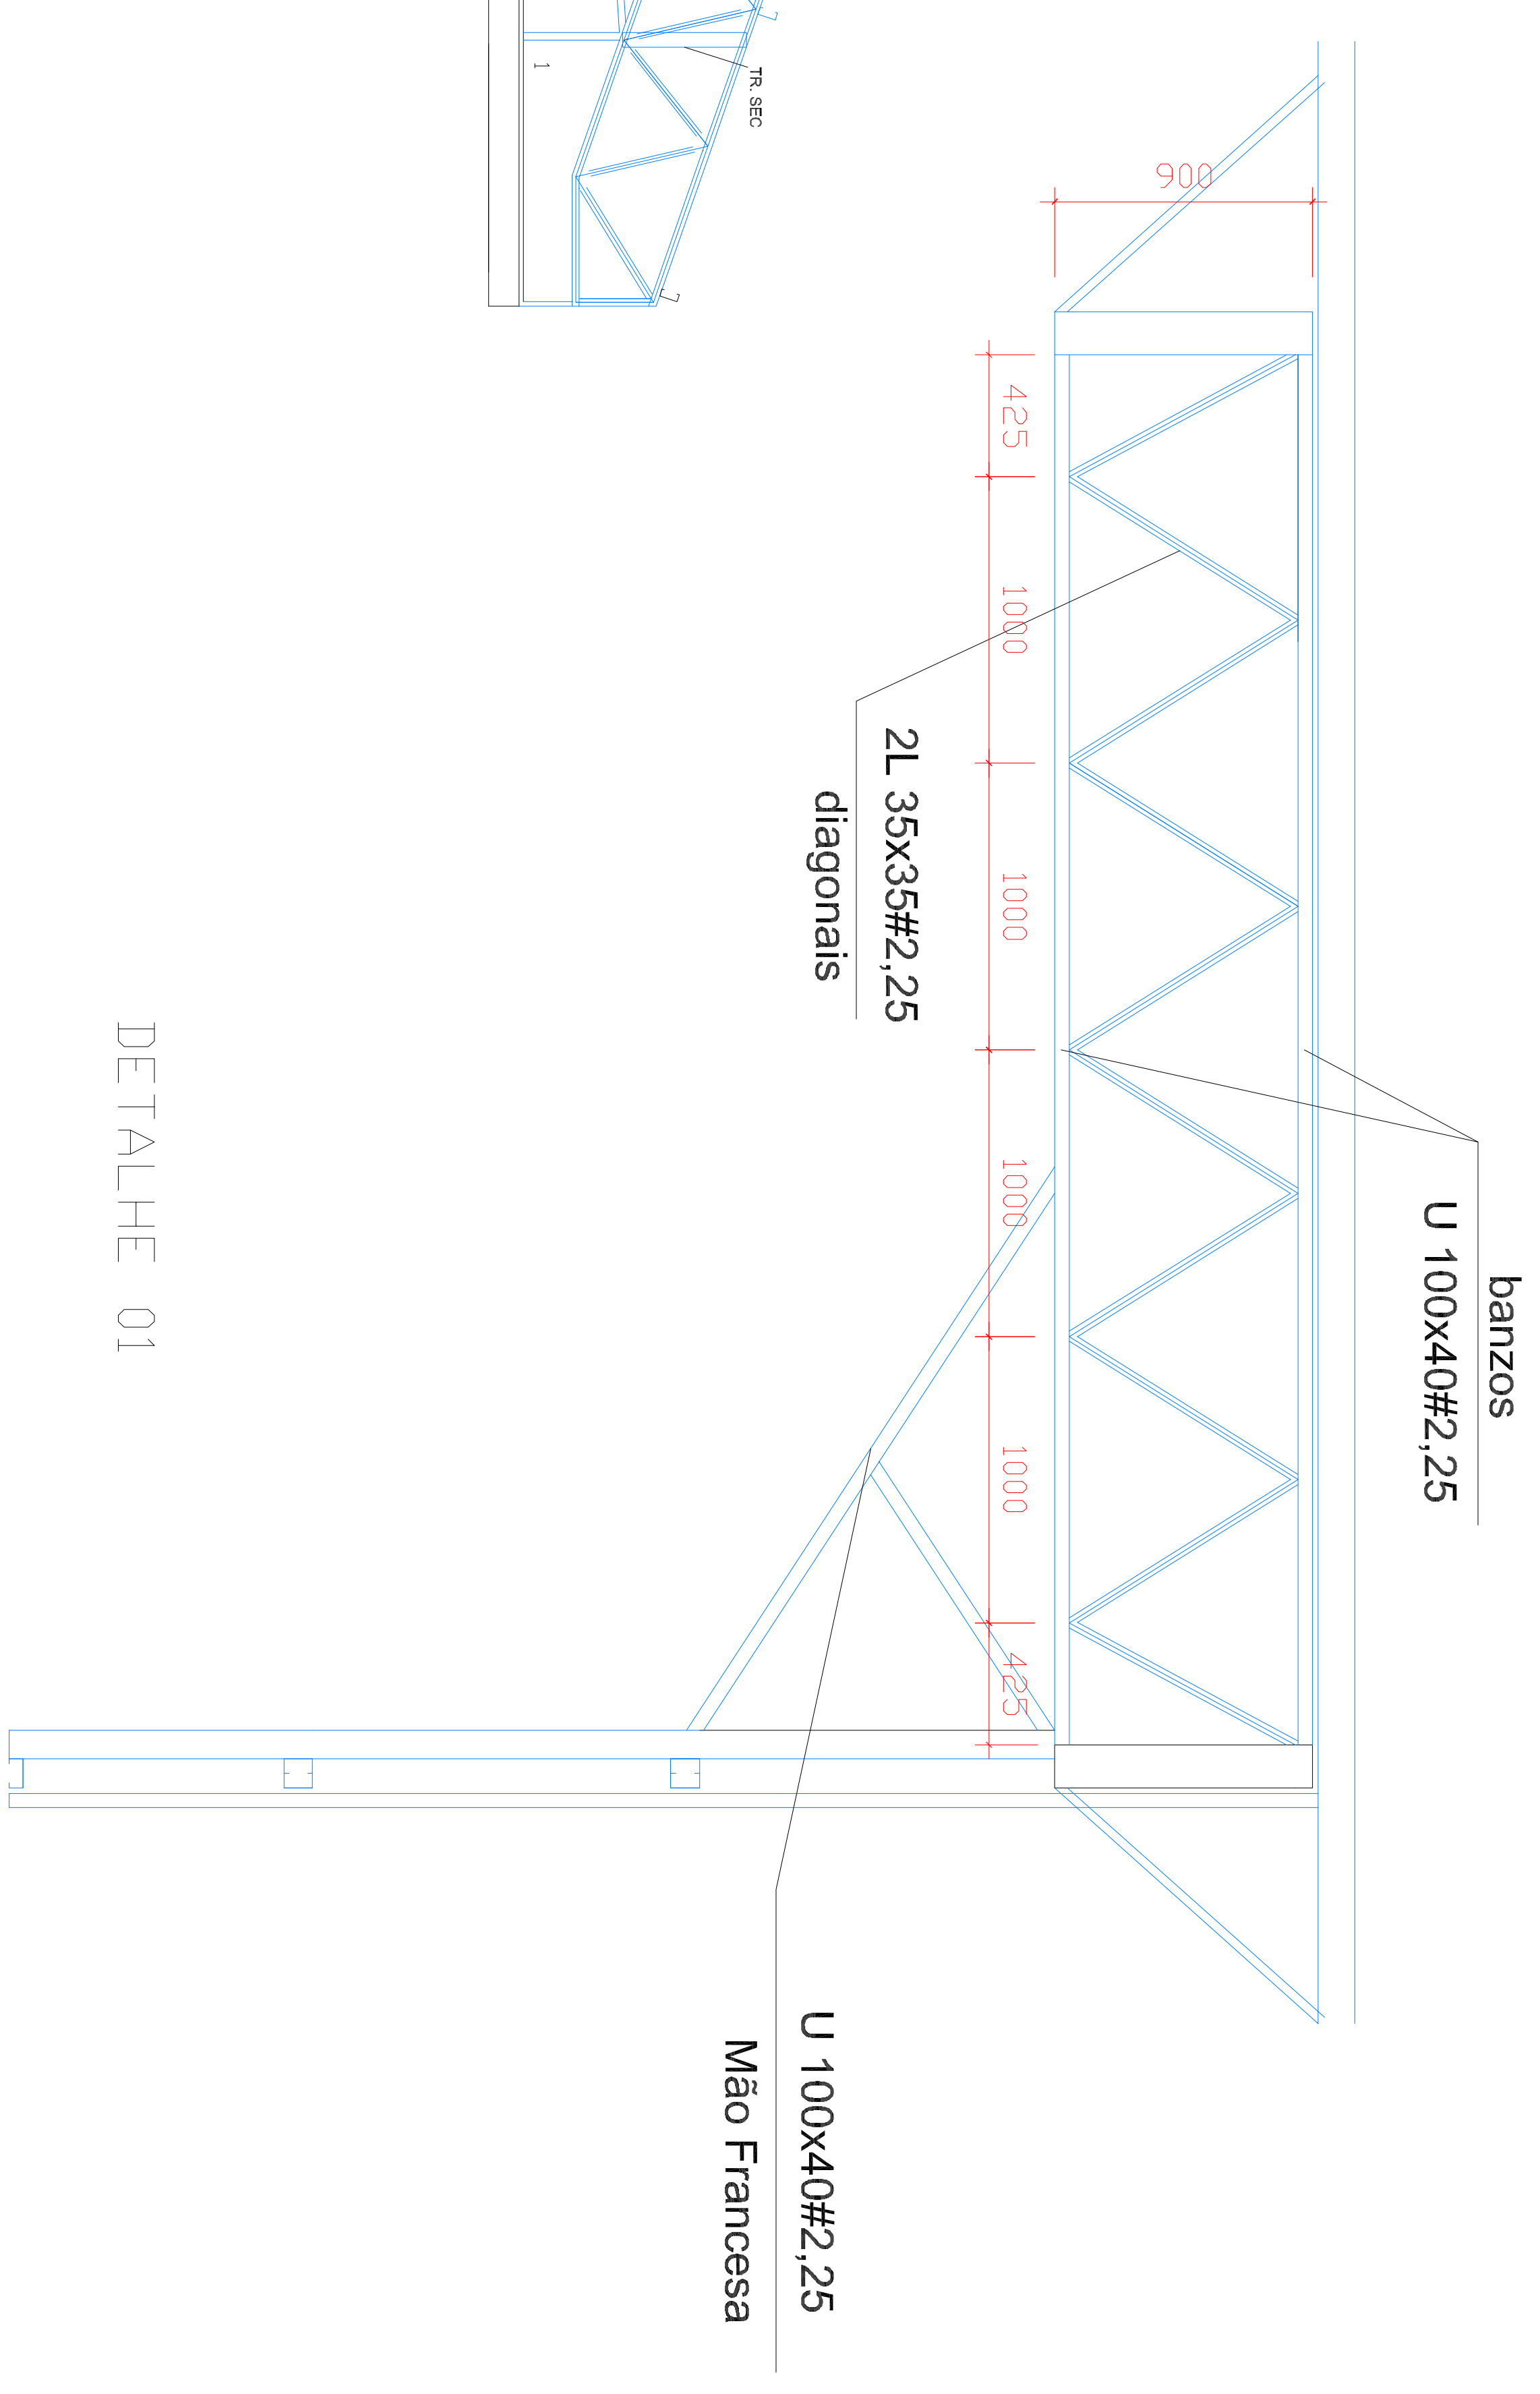

DETALHE 01

ESCALA 1:25

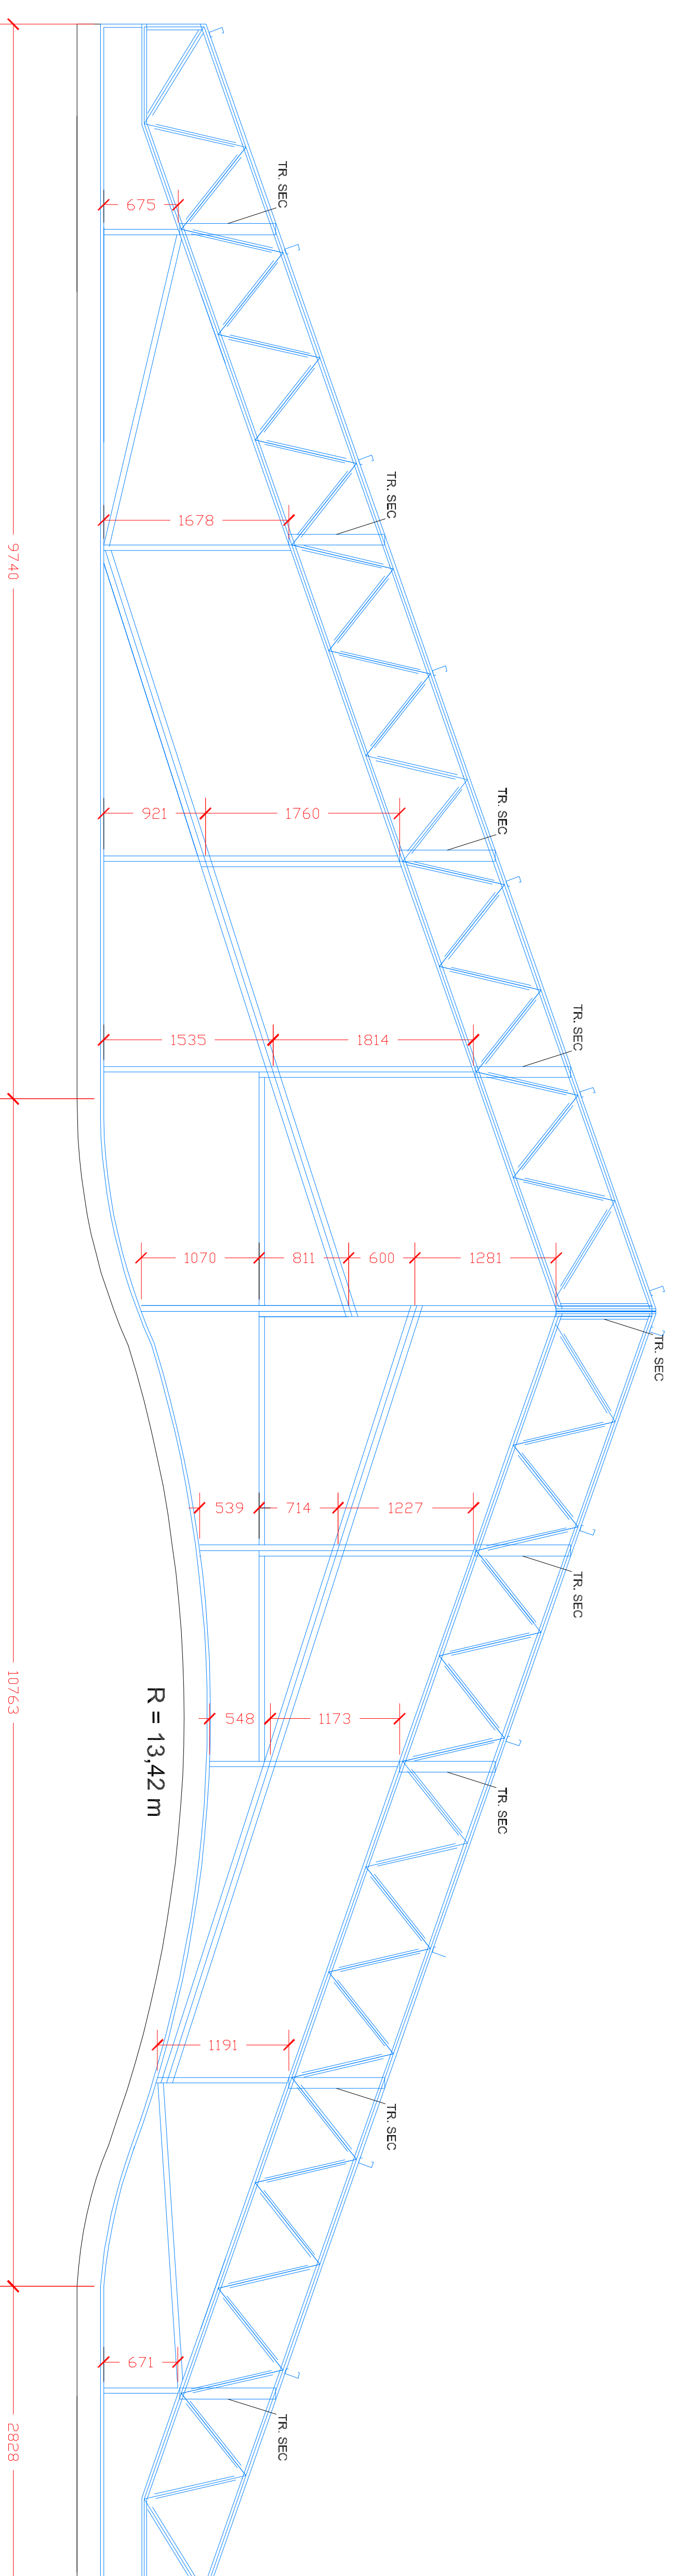

ESCALA 1:50

COM	CORR	ESB.
1	7	0,17
2	7	0,17
3	7	0,17
4	7	0,17
5	7	0,17
6	7	0,17
7	7	0,17
8	7	0,17
9	7	0,17
10	7	0,17
11	7	0,17
12	7	0,17
13	7	0,17
14	7	0,17
15	7	0,17
16	7	0,17
17	7	0,17
18	7	0,17
19	7	0,17
20	7	0,17
21	7	0,17
22	7	0,17
23	7	0,17
24	7	0,17
25	7	0,17

RM CONSULTORIA E CONSTRUÇÕES LTDA

PROJETO DE IMPLANTAÇÃO E MODERNIZAÇÃO DE INFRAESTRUTURA PARA ESPORTE EDUCACIONAL, RECREATIVO E DE LAZER

ESTRUTURA METÁLICA


TERCEIRO: 108.830,45 m²
 TOTAL COEF: 3926,96 m²




PROFESSOR: Eng. Civil Gabriel Costa Jacome
 CREA: 19363/M-00

CONTÊDOR: DETALHES FECHAMENTO

FRANCA: 04/05

ESCALA: 1:50

DATA: 14/02/2014

ARQUIVO: ESTRUTURA_PARQUE_REV00.dwg

REVISÃO: R00

INDICADA: 27/02/14 - Gabriel Jacome