


CENTRO AQUÁTICO  
ESC. 1/100

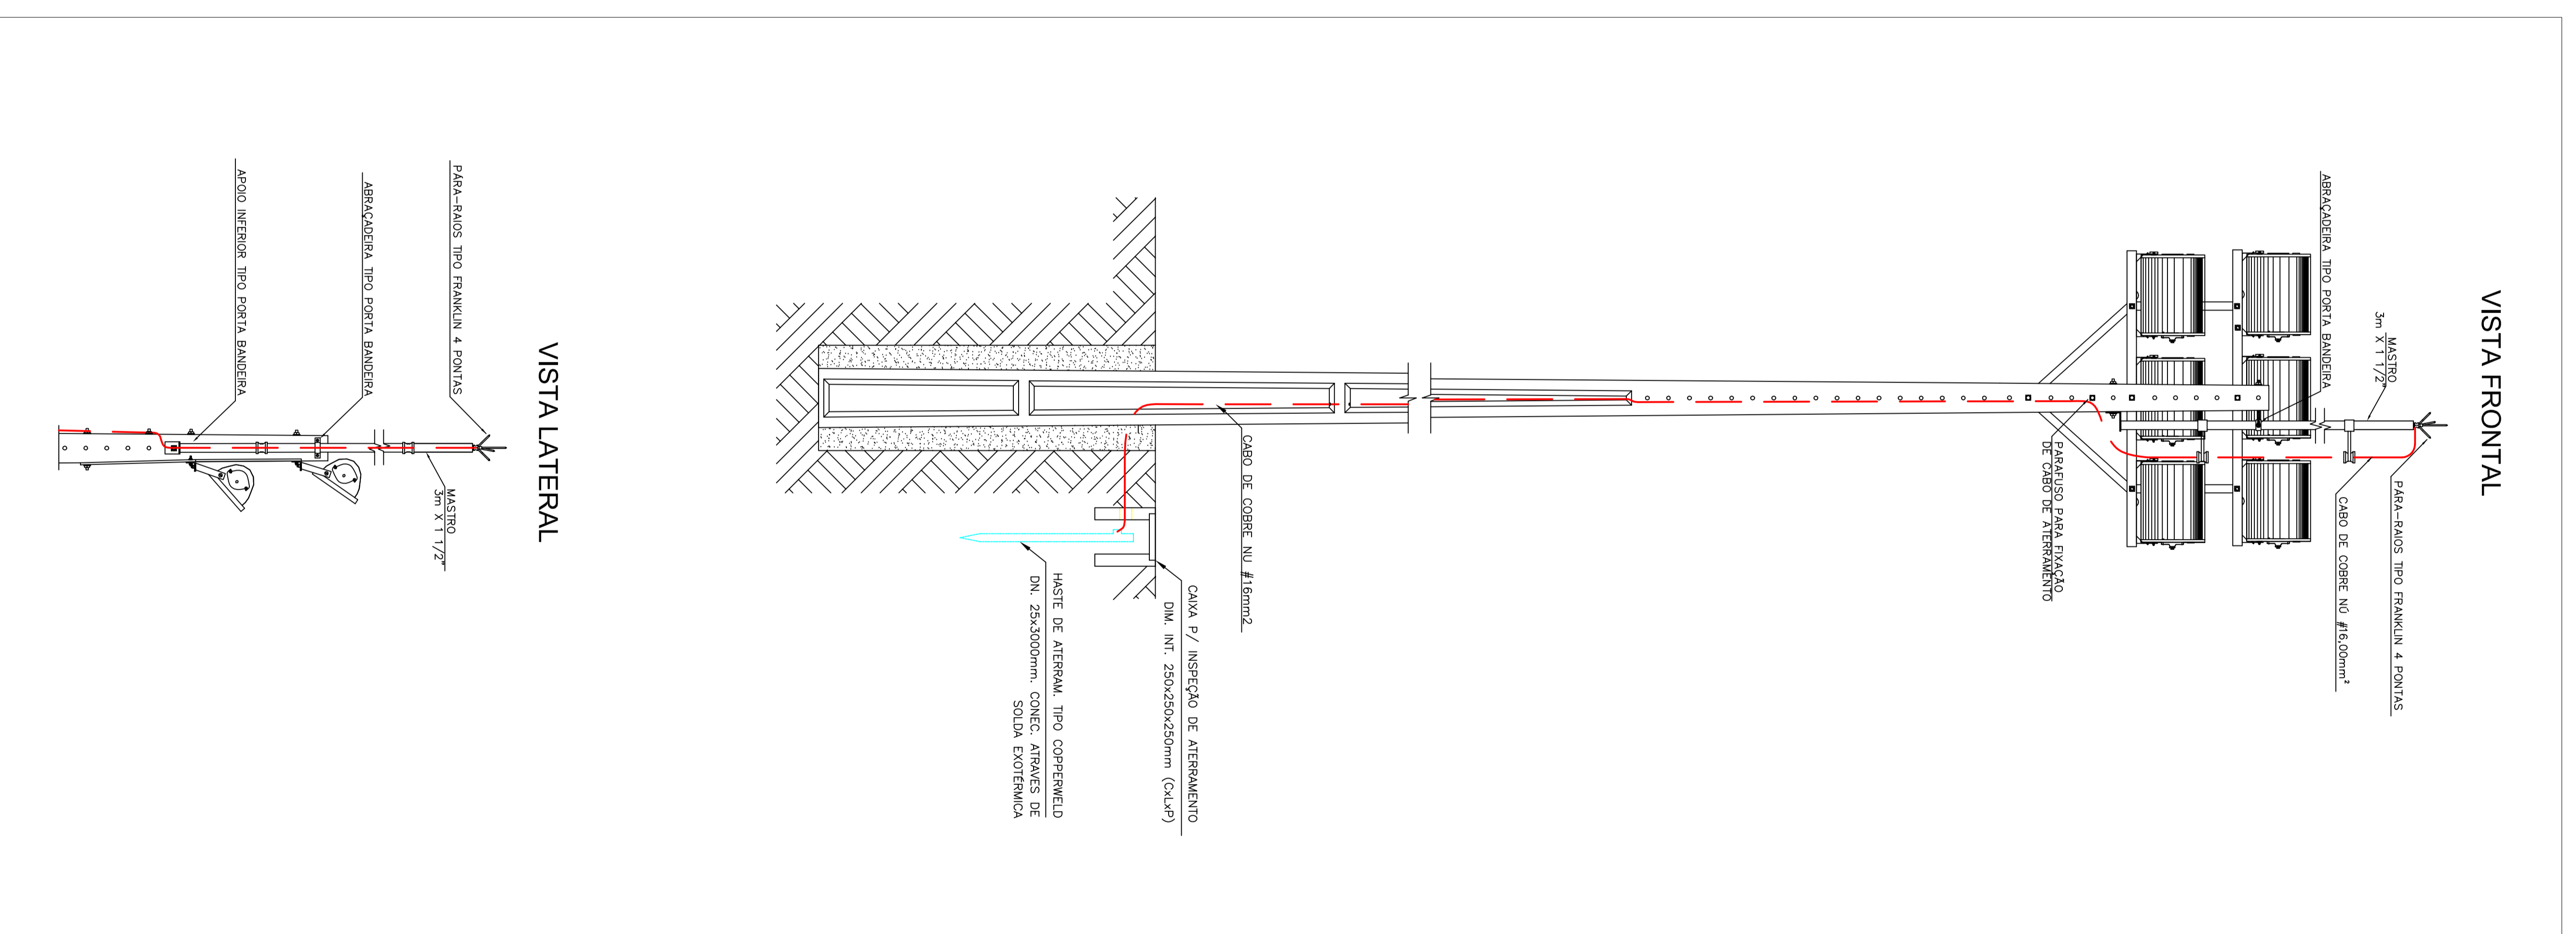

VISTA LATERAL

Legenda SPDA	
<input type="checkbox"/>	Caixa de inspeção de aterramento conforme detalhe
<input checked="" type="checkbox"/>	Haste de aterramento Copperweid 5/8" x 3,00m
<input type="checkbox"/>	Cabo de cobre nu #35,0mm <sup>2</sup>
<input type="checkbox"/>	Cabo de cobre nu #50,0mm <sup>2</sup>

**RM**  
CONSULTORIA E CONSTRUÇÕES LTDA

PROJETO DE IMPLANTAÇÃO E MODERNIZAÇÃO DE INFRAESTRUTURA PARA ESPORTE EDUCACIONAL, RECREATIVO E DE LAZER

**SPDA**

RUA DR. PEDRO LUDOVICO TEIXEIRA COM AV. BRASÍLIA  
SETOR LAGO BONITO - CORUMBALBAIGO

Proprietário: PREFEITURA MUNICIPAL DE CORUMBALBA

Áreas:  
Área do Terreno: 108.830,45m<sup>2</sup>  
Área Total Construída: 3.924,06m<sup>2</sup>

Autor do Projeto: Eng. Elet. Claudio Régis Araújo Rocha - CREA 17942/D-GO

RT:

Conteúdo:  
**PLANTA BAIXA CENTRO AQUÁTICO  
DETALHES  
LEGENDA**

Planilha:  
**02 / 02**

Escala: Data: Arquivo: Município:  
INDICADA FEV./ 2014 CORUMBALBA.dwg CORUMBALBA - GO