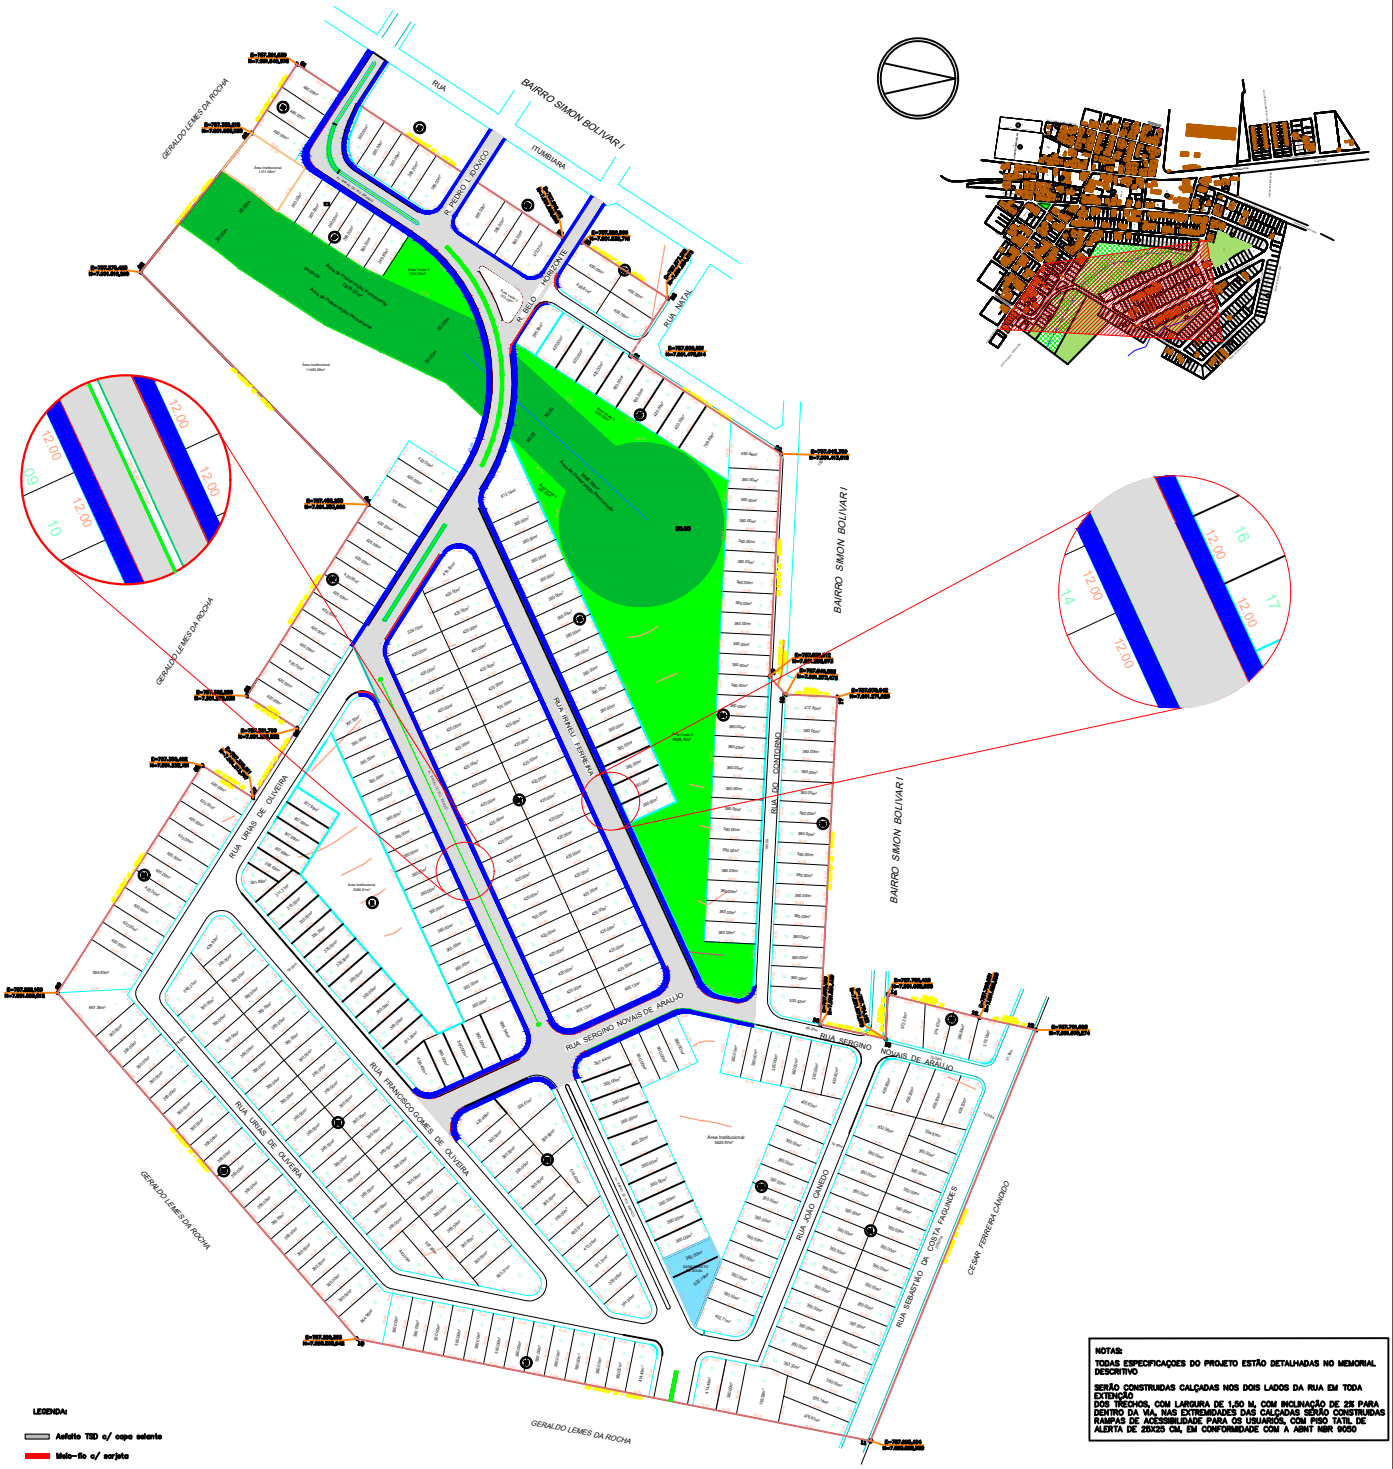

NOTAS:

TODAS ESPECIFICAÇOES DO PROJETO ESTÃO DETALHADAS NO MEMORIAL DESCRITIVO

SERÃO CONSTRUIDAS CALÇADAS NOS DOIS LADOS DA RUA EM TODA EXTENÇÃO
DOS TRECHOS, COM LARGURA DE 1,50 M, COM INCLINAÇÃO DE 2% PARA DENTRO DA VIA. NAS EXTREMIDADES DAS CALÇADAS SERÃO CONSTRUIDAS RAMPAS DE ACESSIBILIDADE PARA OS USUARIOS, COM PISO TATIL DE ALERTA DE 25X25 CM, EM CONFORMIDADE COM A ABNT NBR 9050

CORTE ESQUEMATICO - DETALHE GERAL
SEÇÕES TRANSVERSAIS

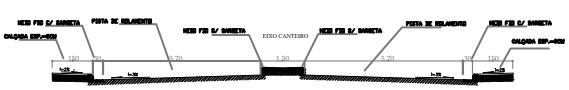

SEÇÃO TRANSVERSAL DA AV. BARRO DO RIO BRANCO
Esc 1:200

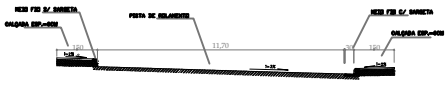

SEÇÃO TRANSVERSAL DA RUAS IRINEU FERREIRA E SERGINO NOVAIS DE ARAUJO
Esc 1:200

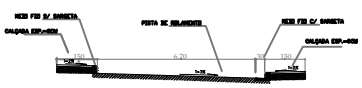

SECÇÃO TRANSVERSAL DAS DEMAIS RUAS
Esc 1:200

SEÇÃO TIPO DO PAVIMENTO

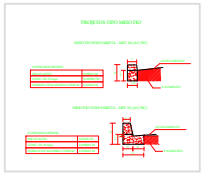

NOME DA RUA	COMP. (METROS)	TERRAPLENAGEM		PAVIMENTAÇÃO		MEIO FIO		CALÇADA		
		CORTE (M³)	ATERRO (M³)	CORTE (M³)	ATERRO (M³)	COMP. SARJETA (M)	COMP. SARJETA (M)	ÁREA (M²)	ÁREA (M²)	ÁREA TOTAL (M²)
TOTAL										

PAVIMENTAÇÃO ASFÁLTIC COM TSD, CAPA SELANTE, DRENAGEM SUPERFICIAL (MEIO-FIO COM E SEM SARJETA), CALÇAMENTO C/ ACESSIBILIDADE E SINALIZAÇÃO VIÁRIA

SETOR SIMON BOLIVAR II

MUNICIPIO DE CORUMBAÍBA - ESTADO DE GOIAS

PROPRIEDADE DE:

PREFEITURA MUNICIPAL DE CORUMBAÍBA

LOCALIZAÇÃO

PERIMETRO URBANO
CONFRONTANDO COM O SETOR SIMON BOLIVAR

PROPRIETARIO:

AREAS – m2

AUTOR PROJETO:

APROVAÇÃO

FOLHA:

1/4