


PLANTA BAIXA  
ESC. 1:50

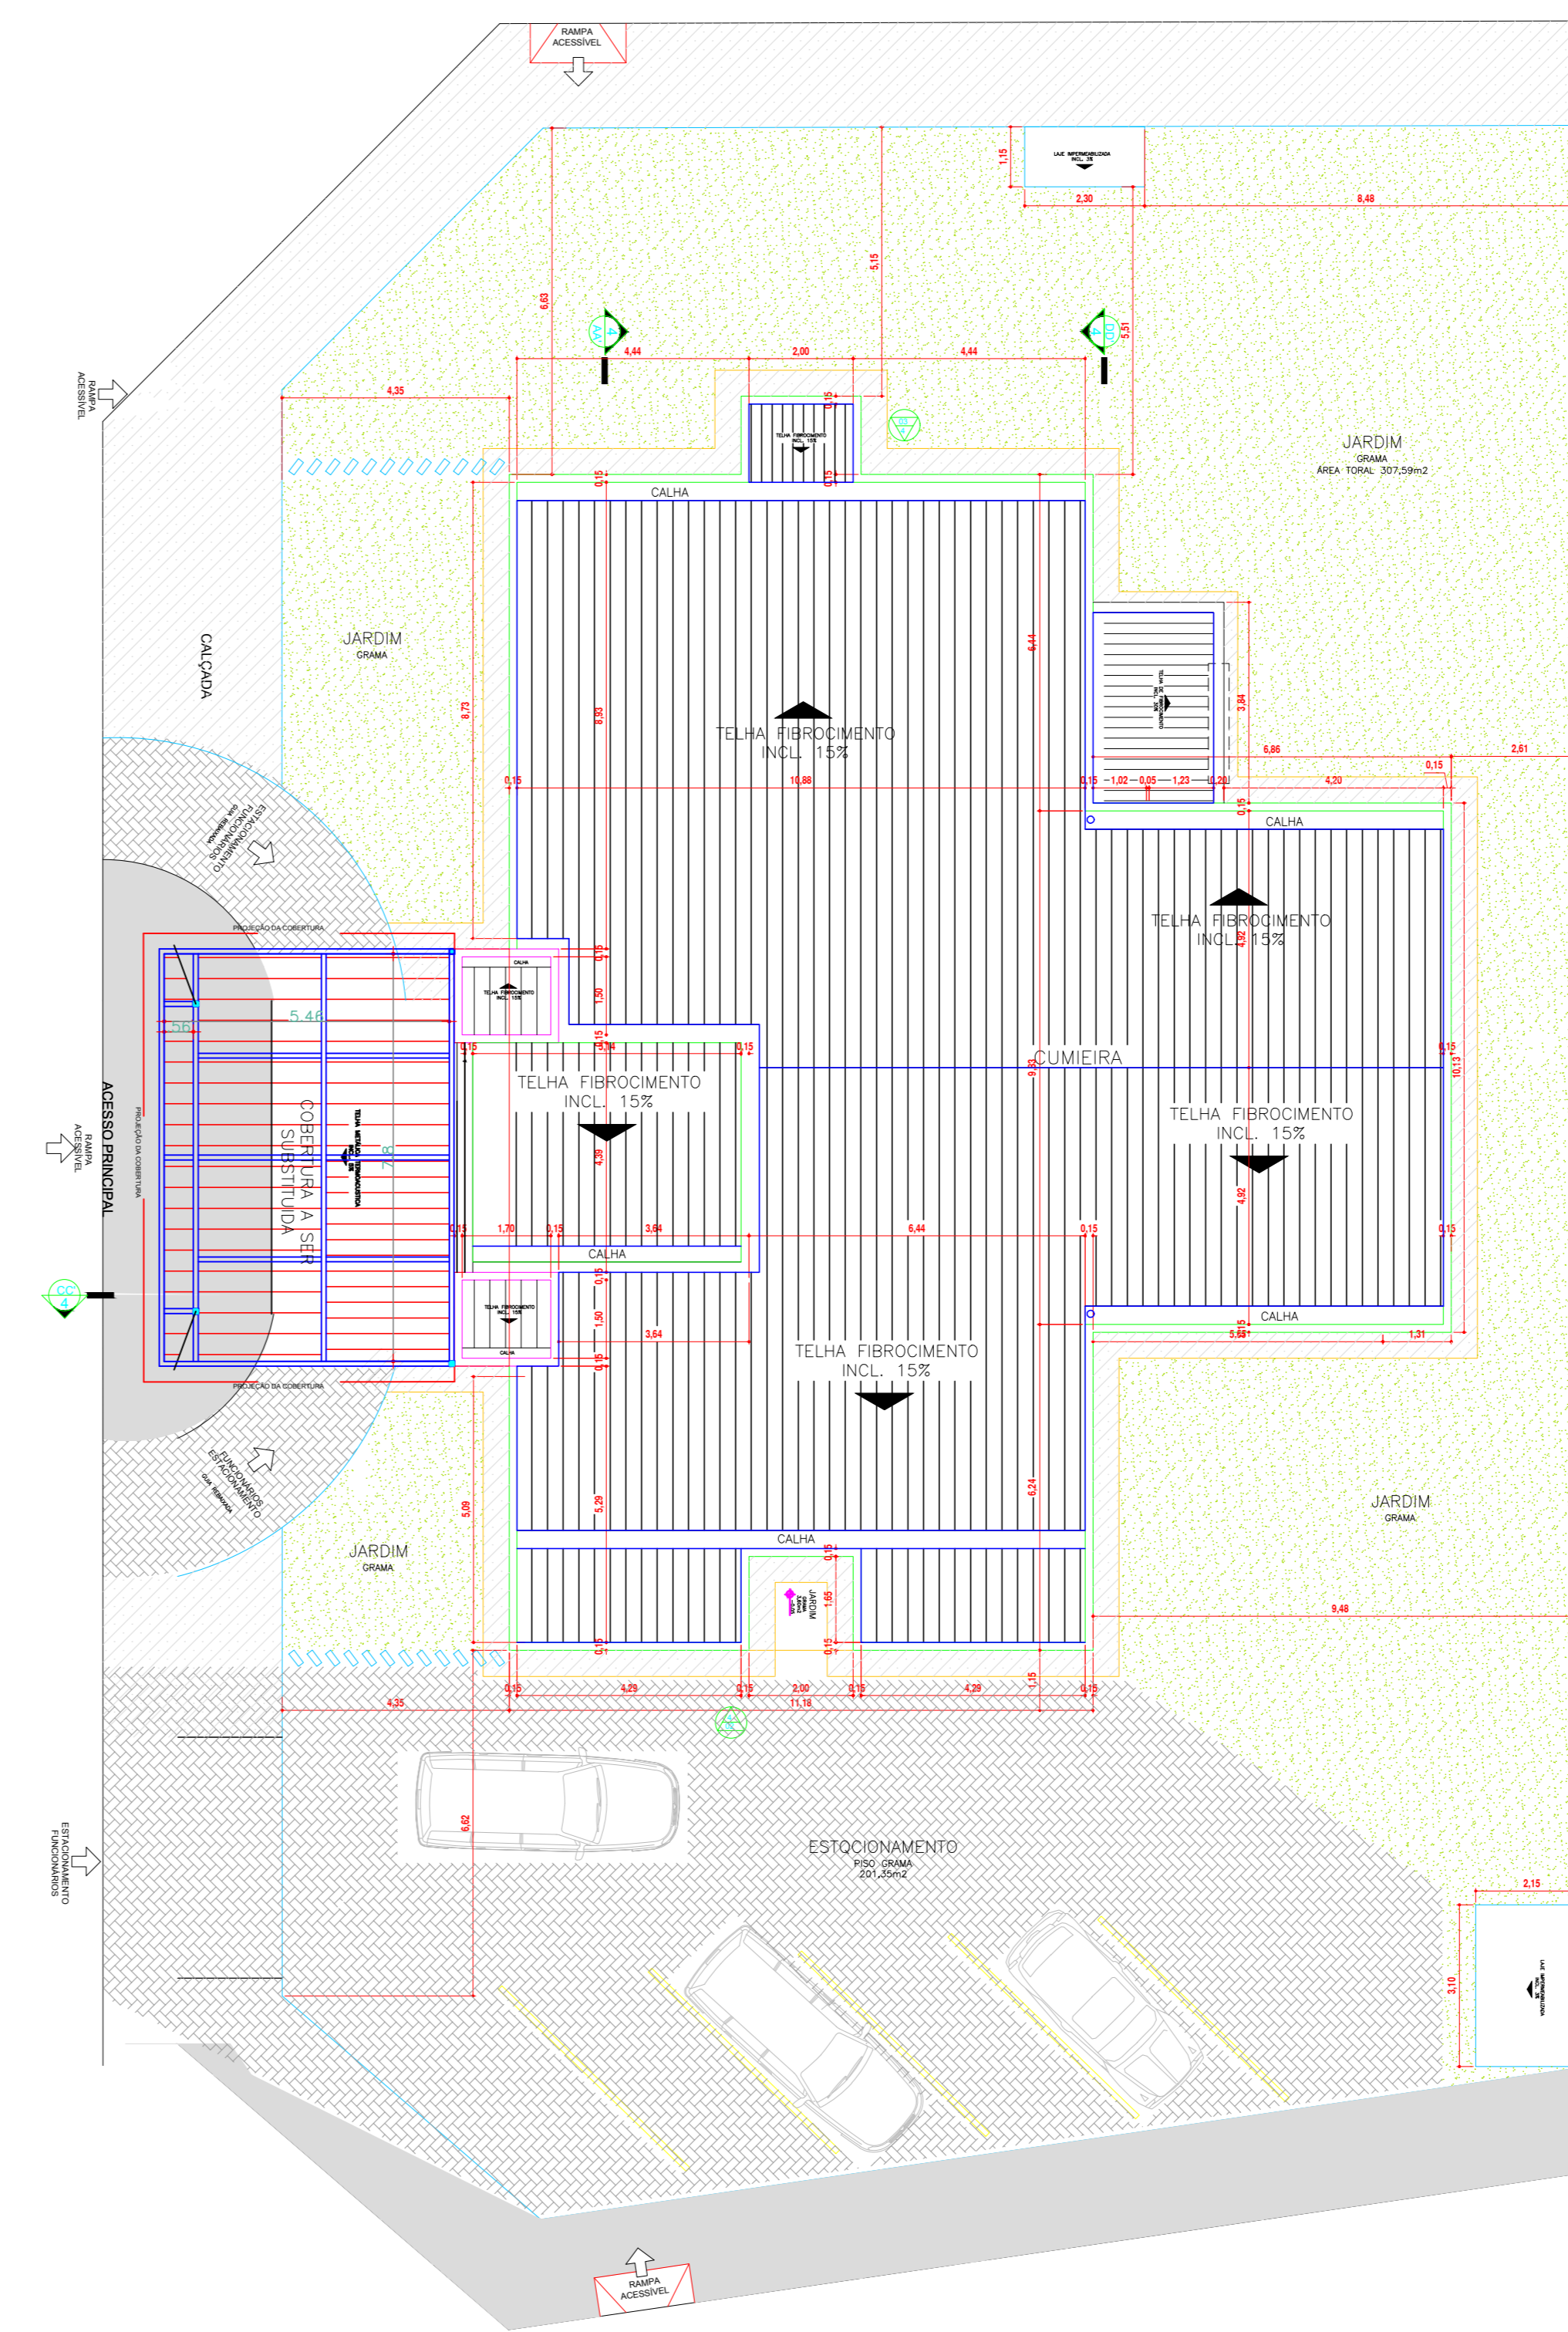

PLANTA DE COBERTURA / IMPLANTAÇÃO  
ESC. 1:100

PREFEITURA:	
CREA:	DECLARO ESTAR CIENTE - QUE A APROVAÇÃO DESTES PROJETOS, NÃO SIGNIFICA O RECONHECIMENTO DA PREFEITURA DO DIREITO DE PROPRIEDADE DO TERRENO. - QUE O HABITE SE SO SERIA FORNECIDO PARA PROJETOS ESPECIAIS EM MODIFICADORES. - QUE DEVERÁ SER MANTIDA PARA FISCALIZAÇÃO NA OBRA, UMA VIA DESTES DOCUMENTOS E O RESPECTIVO ALVARÁ DE LICENÇA.
<b>ARQUITETURA</b>	
PROPRIETÁRIO: FUNDO MUNICIPAL DE SAÚDE DE CORUMBAIBA	
PROJETO LOCAL: REFORMA Unidade Básica de Saúde - FORTE I (URB SERRA DA GALGA)	
ENDEREÇO: Rua Divino Carlos da Silva com Rua Jose Carneiro de Pádua, Quadra 09 Setor Sul I - Corumbaba - GO	
ASSINATURAS:	
PROPRIETÁRIO:	FUNDO MUNICIPAL DE SAÚDE DE CORUMBAIBA CNPJ: 11.176.888/01-22
PROJETA:	FRANCILENE TEIXEIRA SANTOS CREA: 91923742-0-GO
ÁREAS (m²):	
VER FOLHA 01/03	
CONTEÚDO:	ESCALA: INDICADA
COBERTURA / IMPLANTAÇÃO	DESENHO: FRANCILENE TEIXEIRA SANTOS DATA: ABRIL / 2023 FOLHA Nº: 02/03