



O sumidouro dimensionado devera ser executado somente se o lençol freatico estiver a uma profundidade mínima de 5,5m do terreno natural (ensaio sondagem) e o solo possuir coeticiente de infiltração adequado para a execução de sumidouros (mínimo de 45 L/(m?.dia), conforme NBR 13.969 e NBR 7.229. Caso os parâmetros de ensaios (sondagem e percolação) não forem os especificados, o projetista devera ser consultado. Em qualquer situação o executor deverá apresentar laudo de sondagem e percolação.

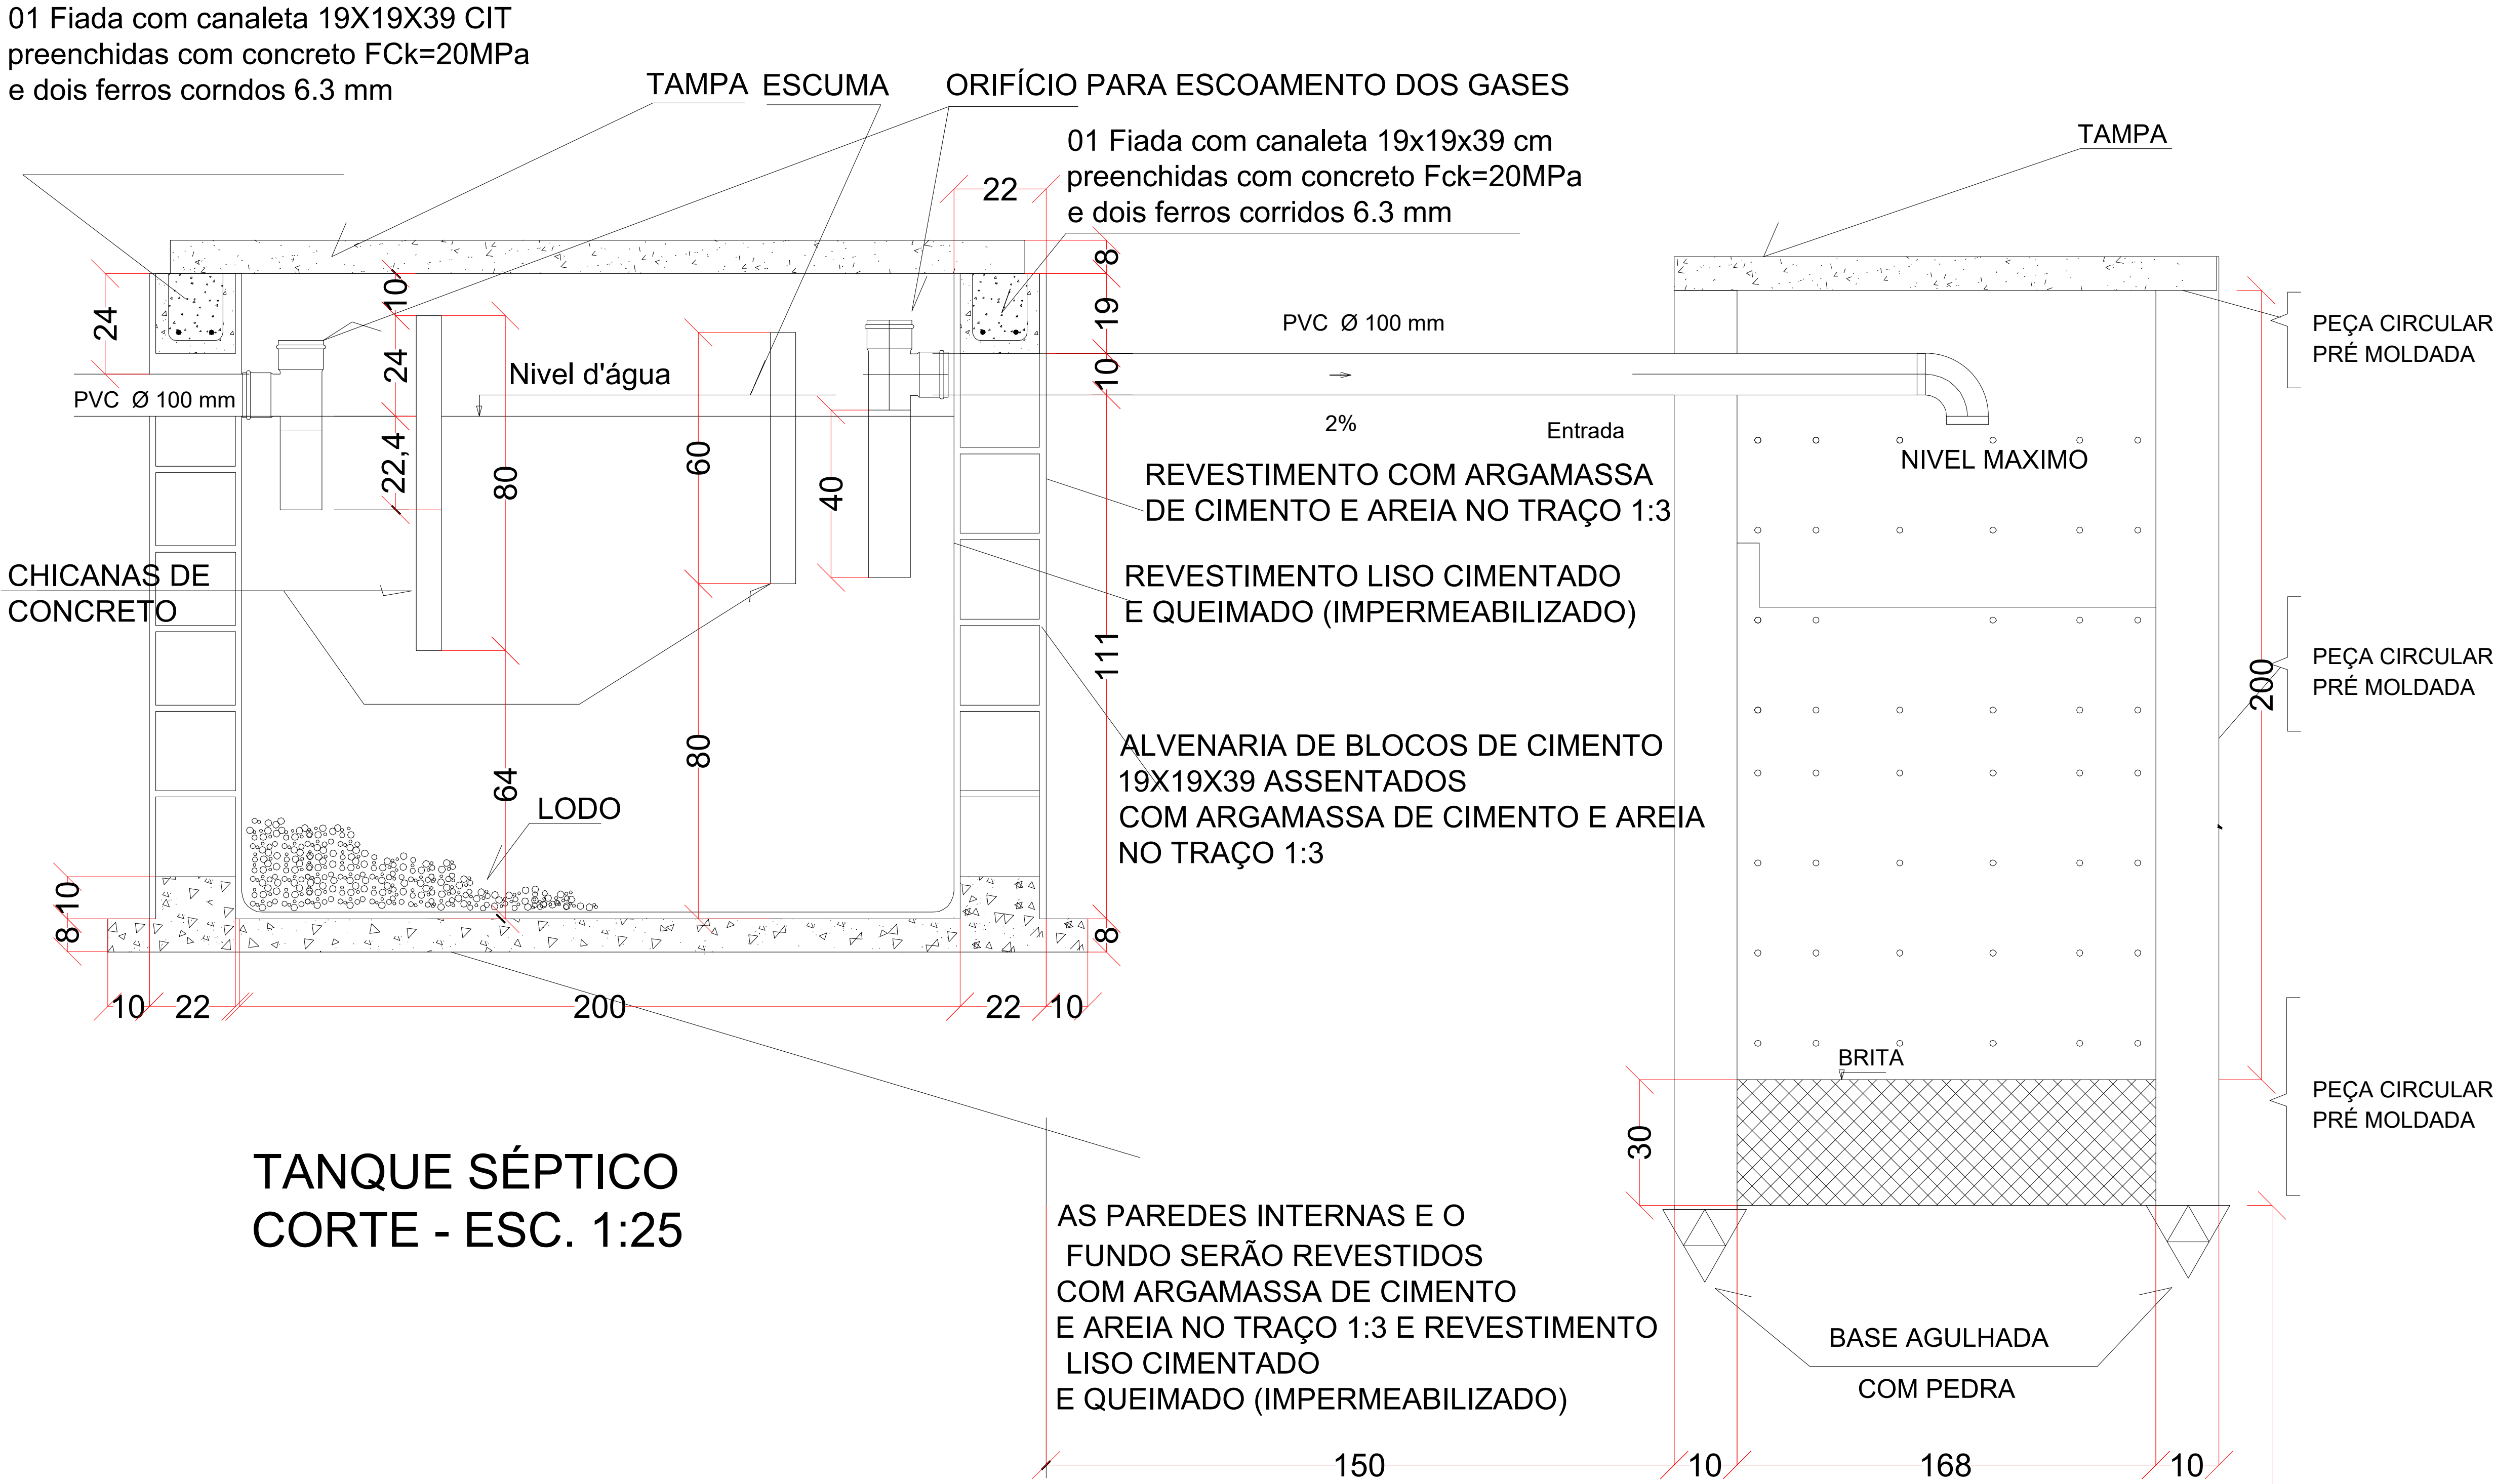


TANQUE SÉPTICO
CORTE - ESC. 1:25

SUMIDOURO
CORTE AA-ESC. 1:25

TANQUE SÉPTICO
PLANTA BAIXA
ESC. 1:30

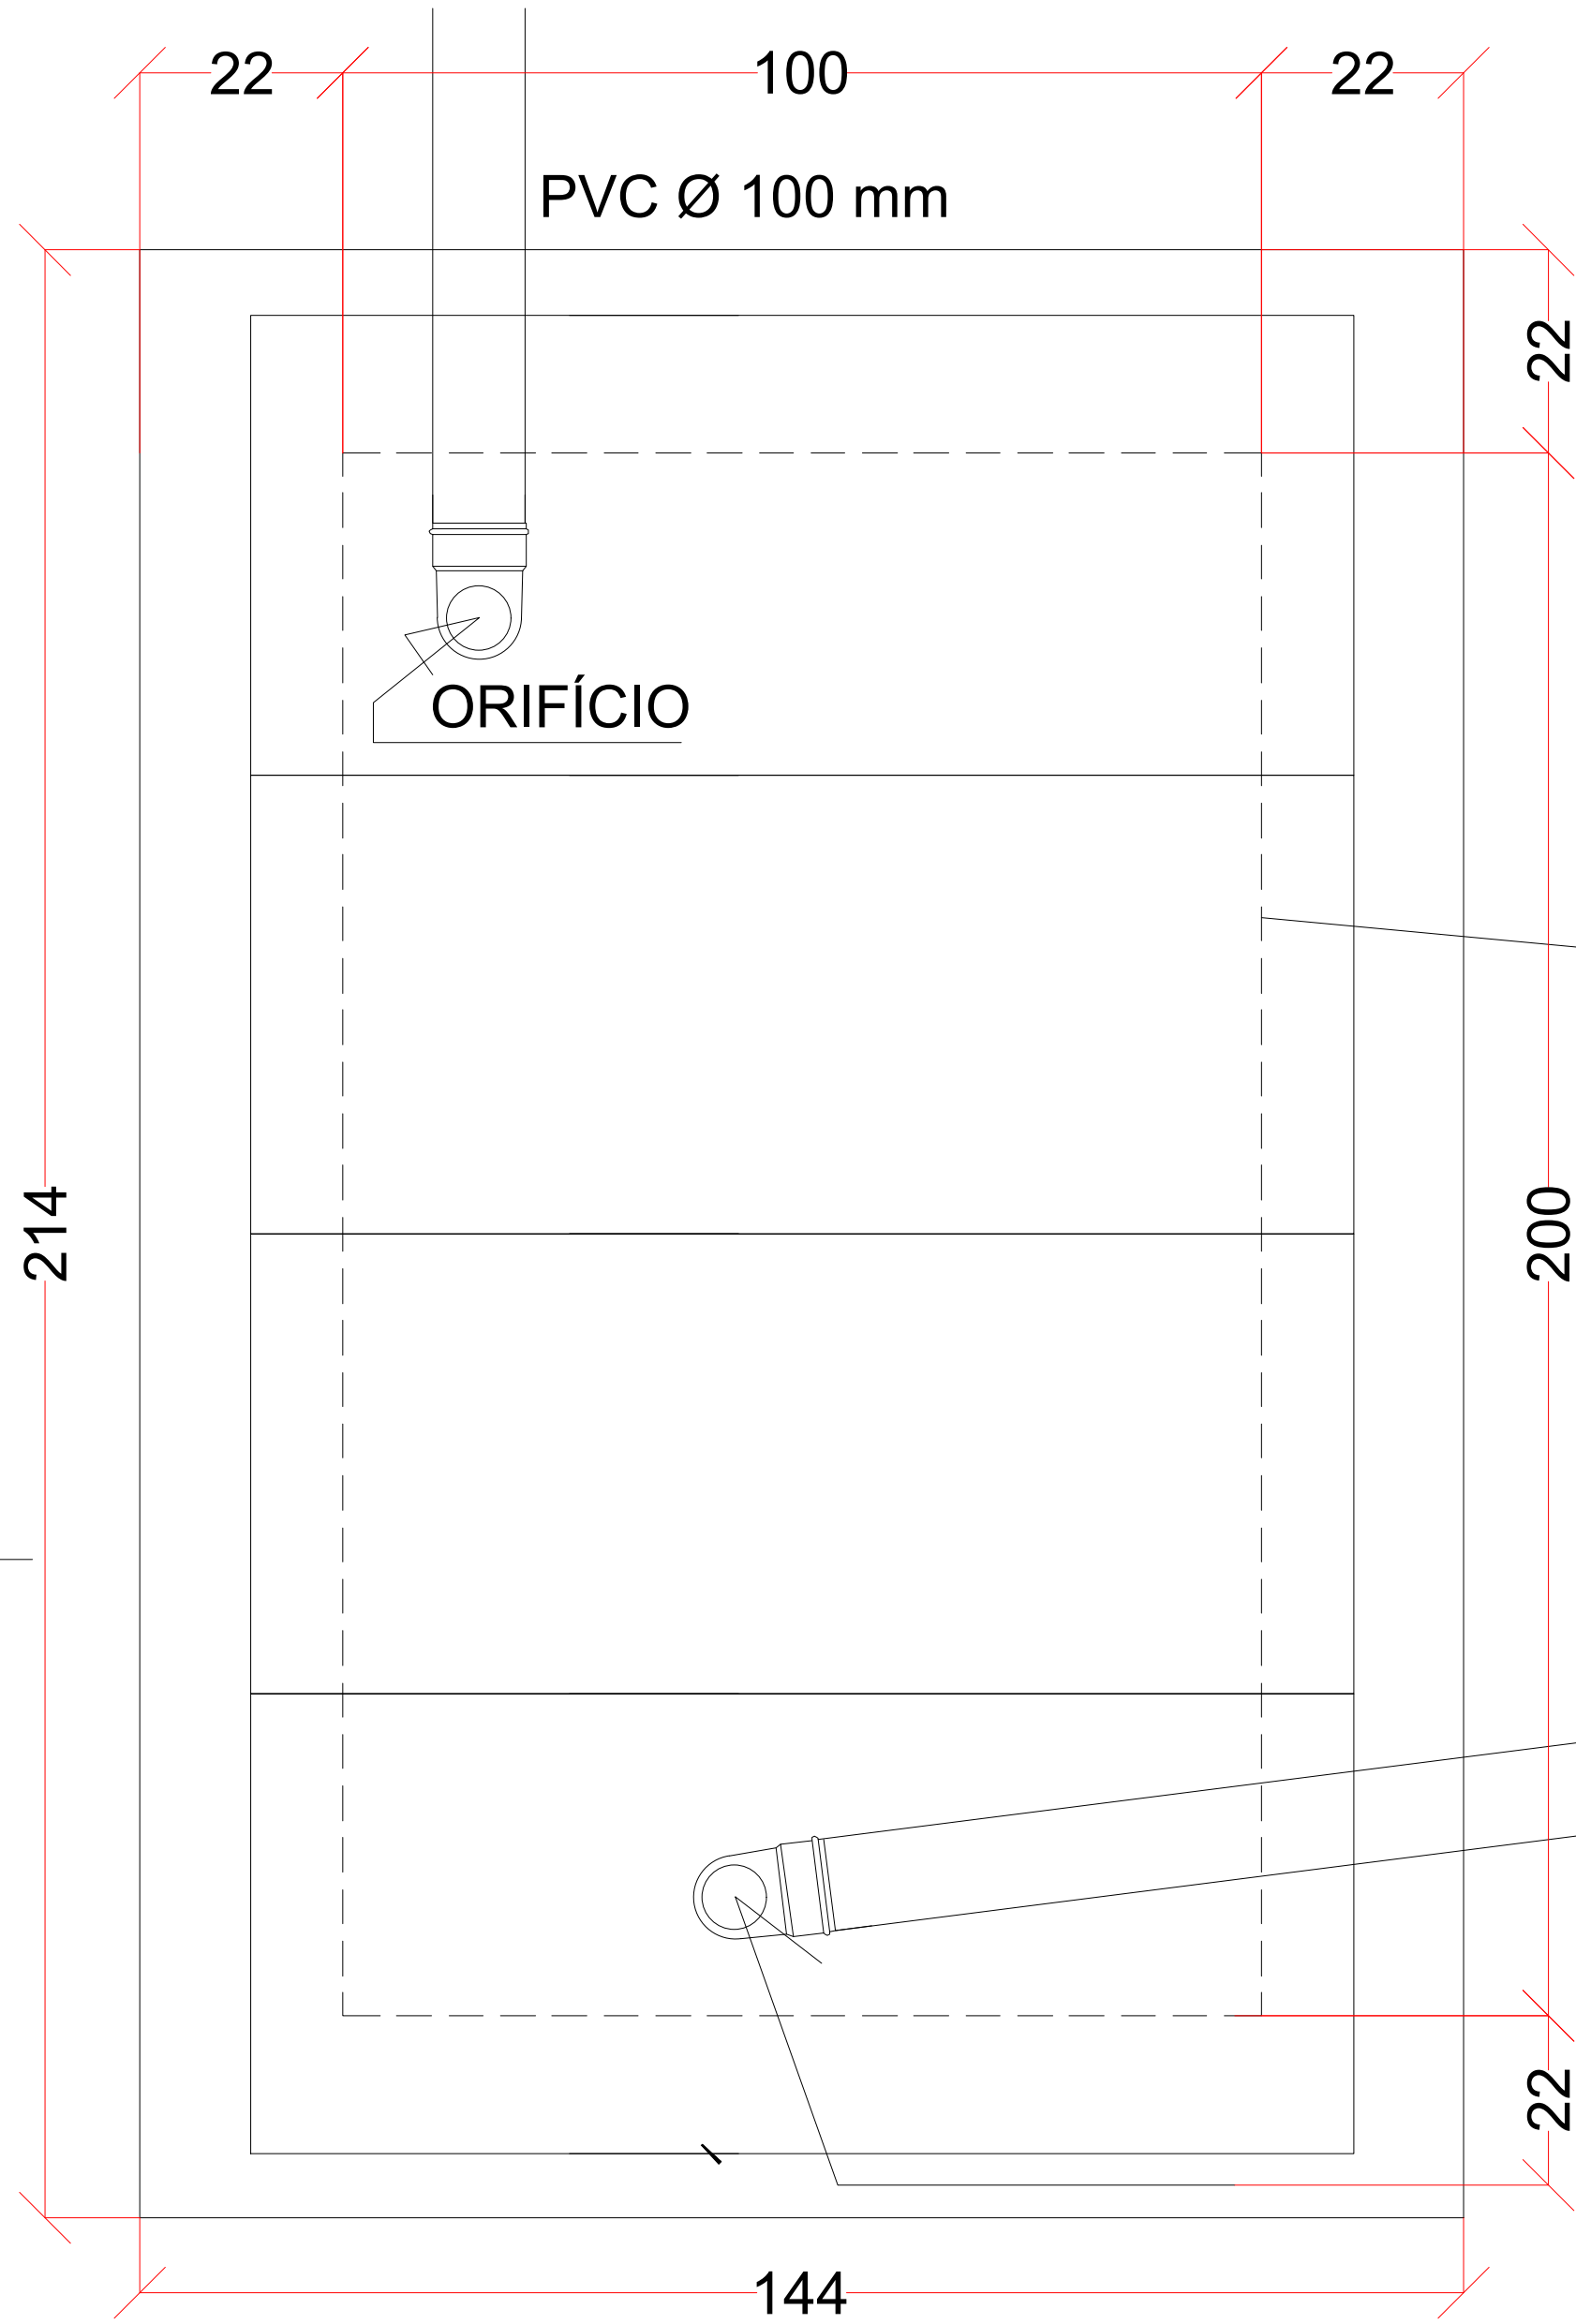

ALVENARIA DE BLOCOS DE CIMENTO
DE LxHxC (19X19X39).
COM CINTA DE AMARRAÇÃO DE
CANALETA DE CONCRETO LxHxC(19x19x39)

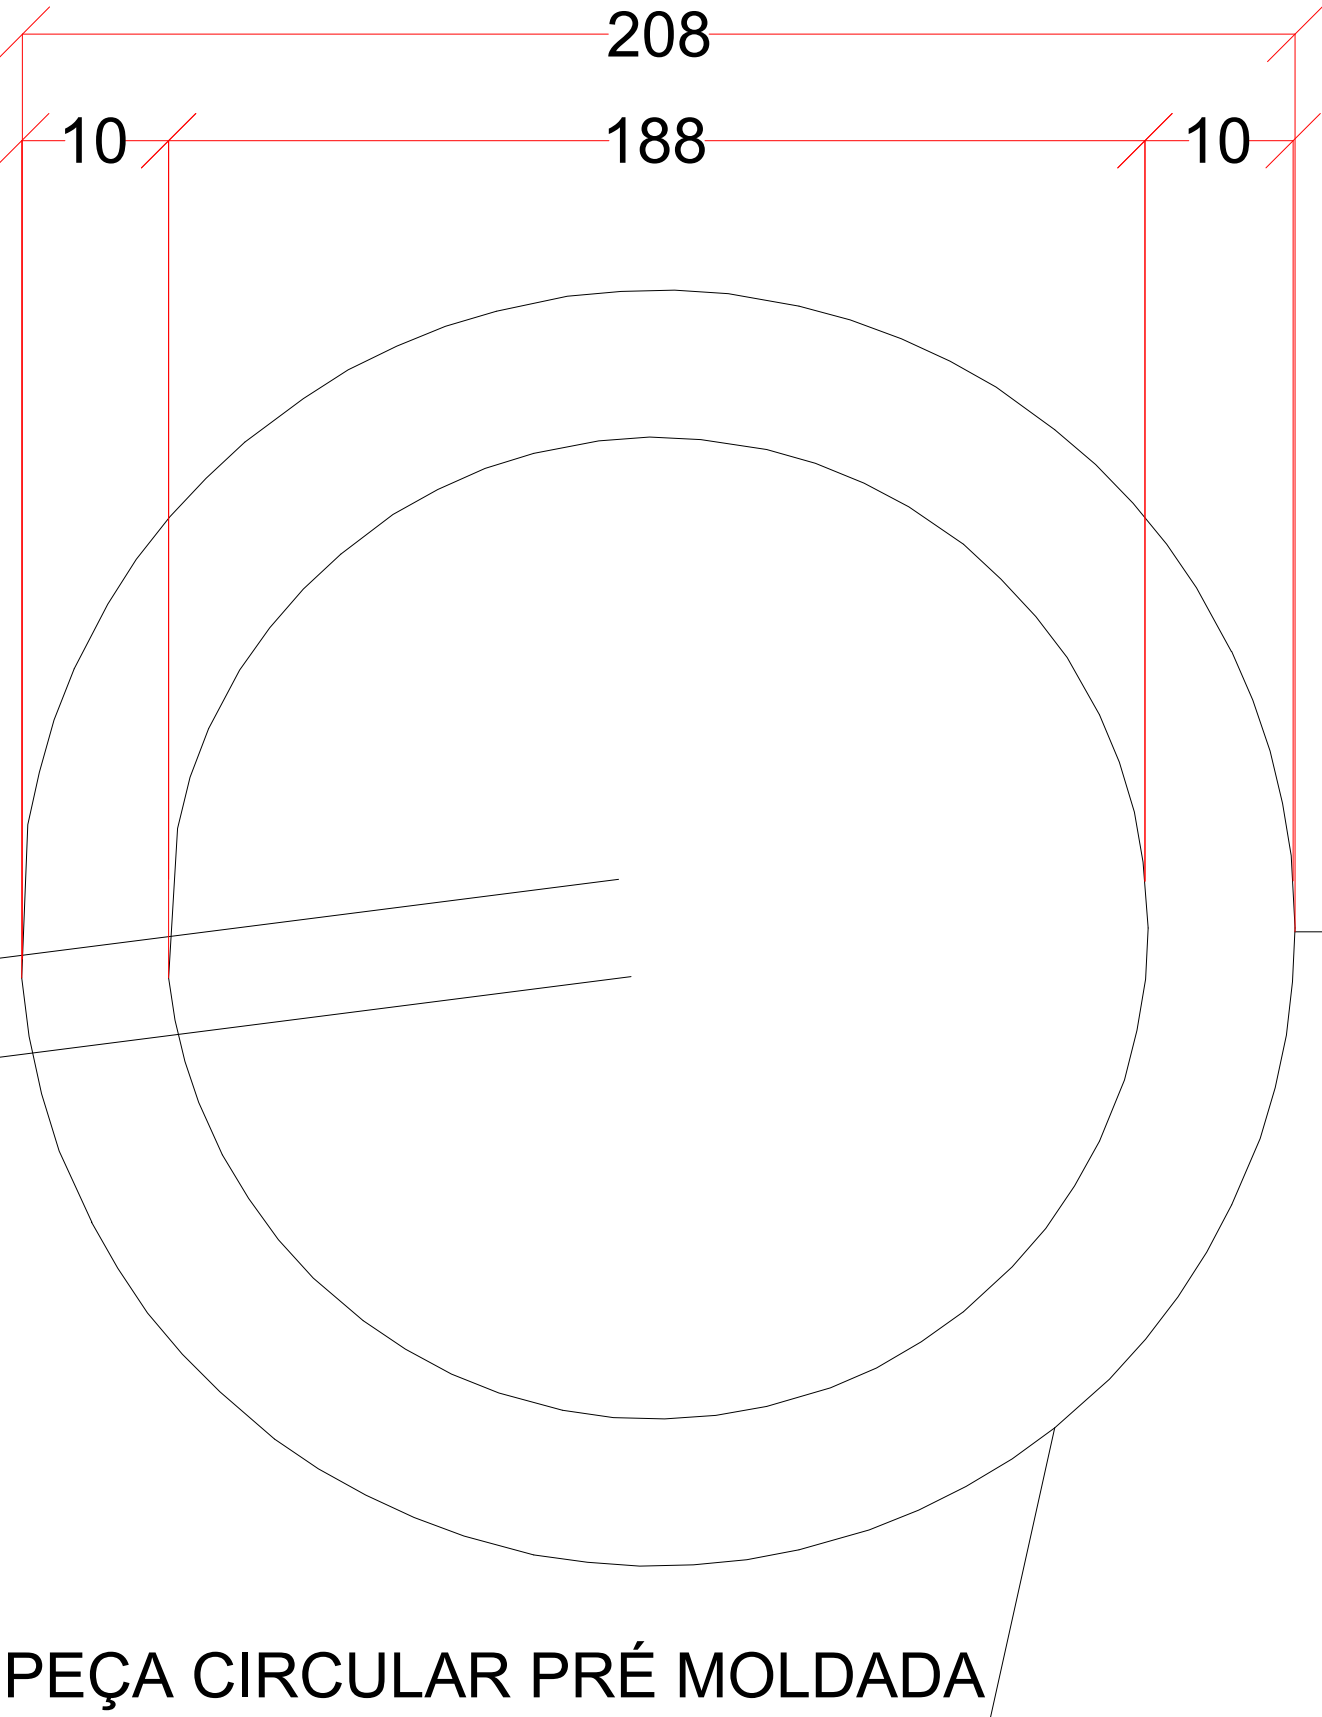

SUMIDOURO
PLANTA BAIXA
ESC. 1:30

PROJETO HIDROSSANITÁRIO
HABITAÇÃO DE INTERESSE SOCIAL
PREFEITURA MUNICIPAL DE CORUMBAÍBA



MÓDULO ENGENHARIA
CONSULTORIA E PROJETOS
CNPJ: 55.976.749/0001-60
RUA TARRADONA, Nº 110, QUADRA 18A, LOTE 02,
JARDIM EUROPA | CEP: 74.330-580 | GOIÂNIA - GO

PROJETO APROVADO PELA PREFEITURA MUNICIPAL
EM: 10/09/2025

PROPRIETÁRIO:

PREFEITURA MUNICIPAL DE CORUMBAÍBA-GO
01.302.603/0001-00
WISNER ARAUJO DE ALMEIDA - PREFEITO MUNICIPAL

AUTOR DO PROJETO:

ENG CIVIL ARTHUR CÉZAR VIEIRA TAVEIRA
CREA: 101414581/30 - GO

OBRA: HABITAÇÃO DE INTERESSE SOCIAL - FNNIS 2025 (MCMV)

ENDEREÇO: RUA IDELBRAUN A. DE AGUIAR, SETOR AEROPORTO, CORUMBAÍBA-GO

CONTEÚDO: PROJETO HIDROSSANITÁRIO DE ESGOTO

COORDENADAS: -18.136835, -48.972844
Nº DO CONTRATO: 039497/2025
Nº DO ART: XXXXXXXXXXXX

ÁREAS: ÁREA DO TERRENO: 200,00m² ÁREA CONSTRUÍDA: 47,46 m²	Nº DE PAVIMENTOS: ÚNICO	ESCALA: INDICADA	FOLHA: 3/3
DATA: SETEMBRO / 2025	REVISÃO: 01		